
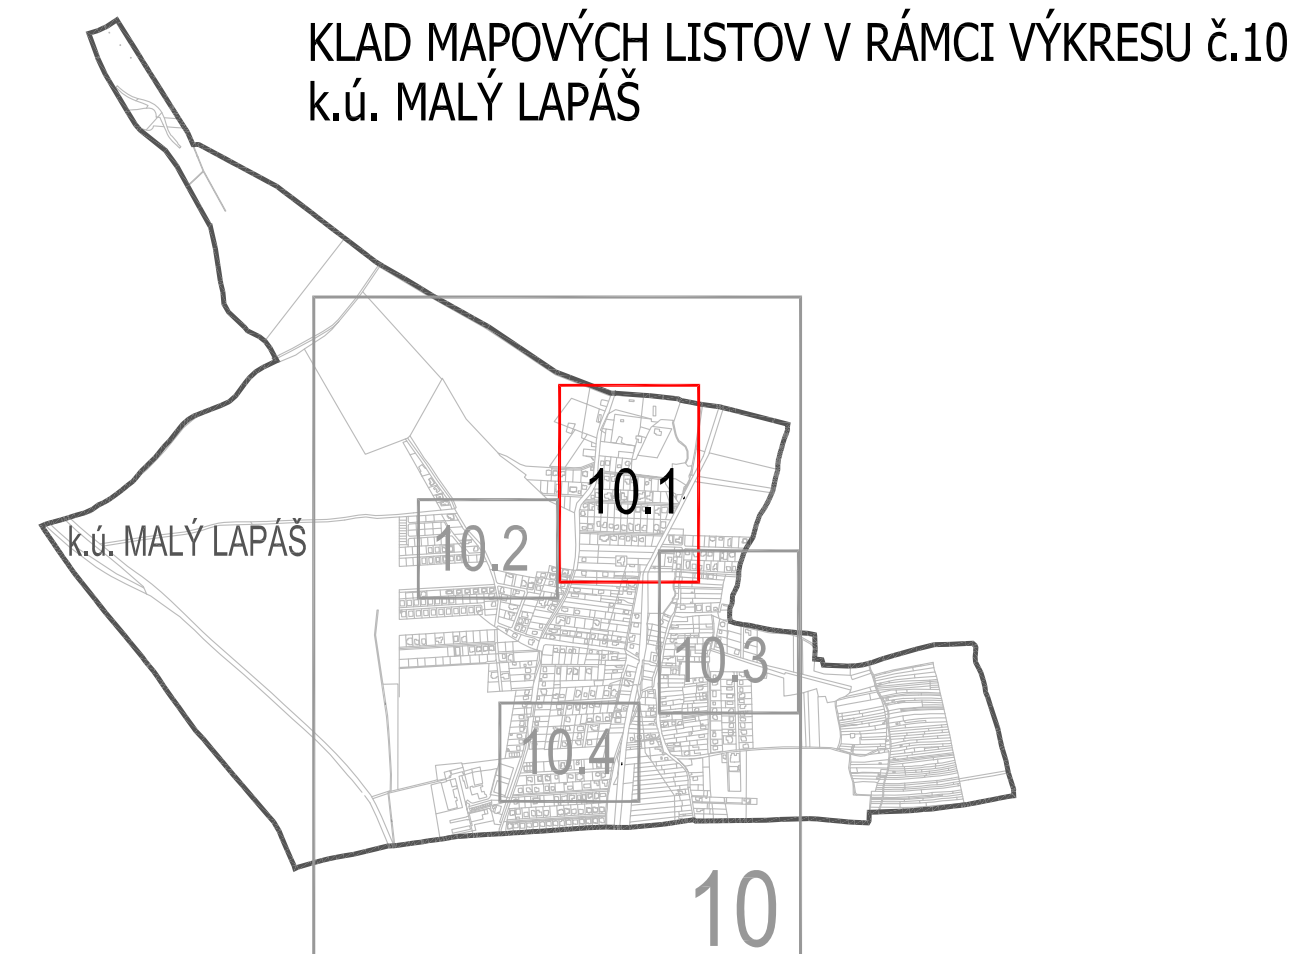
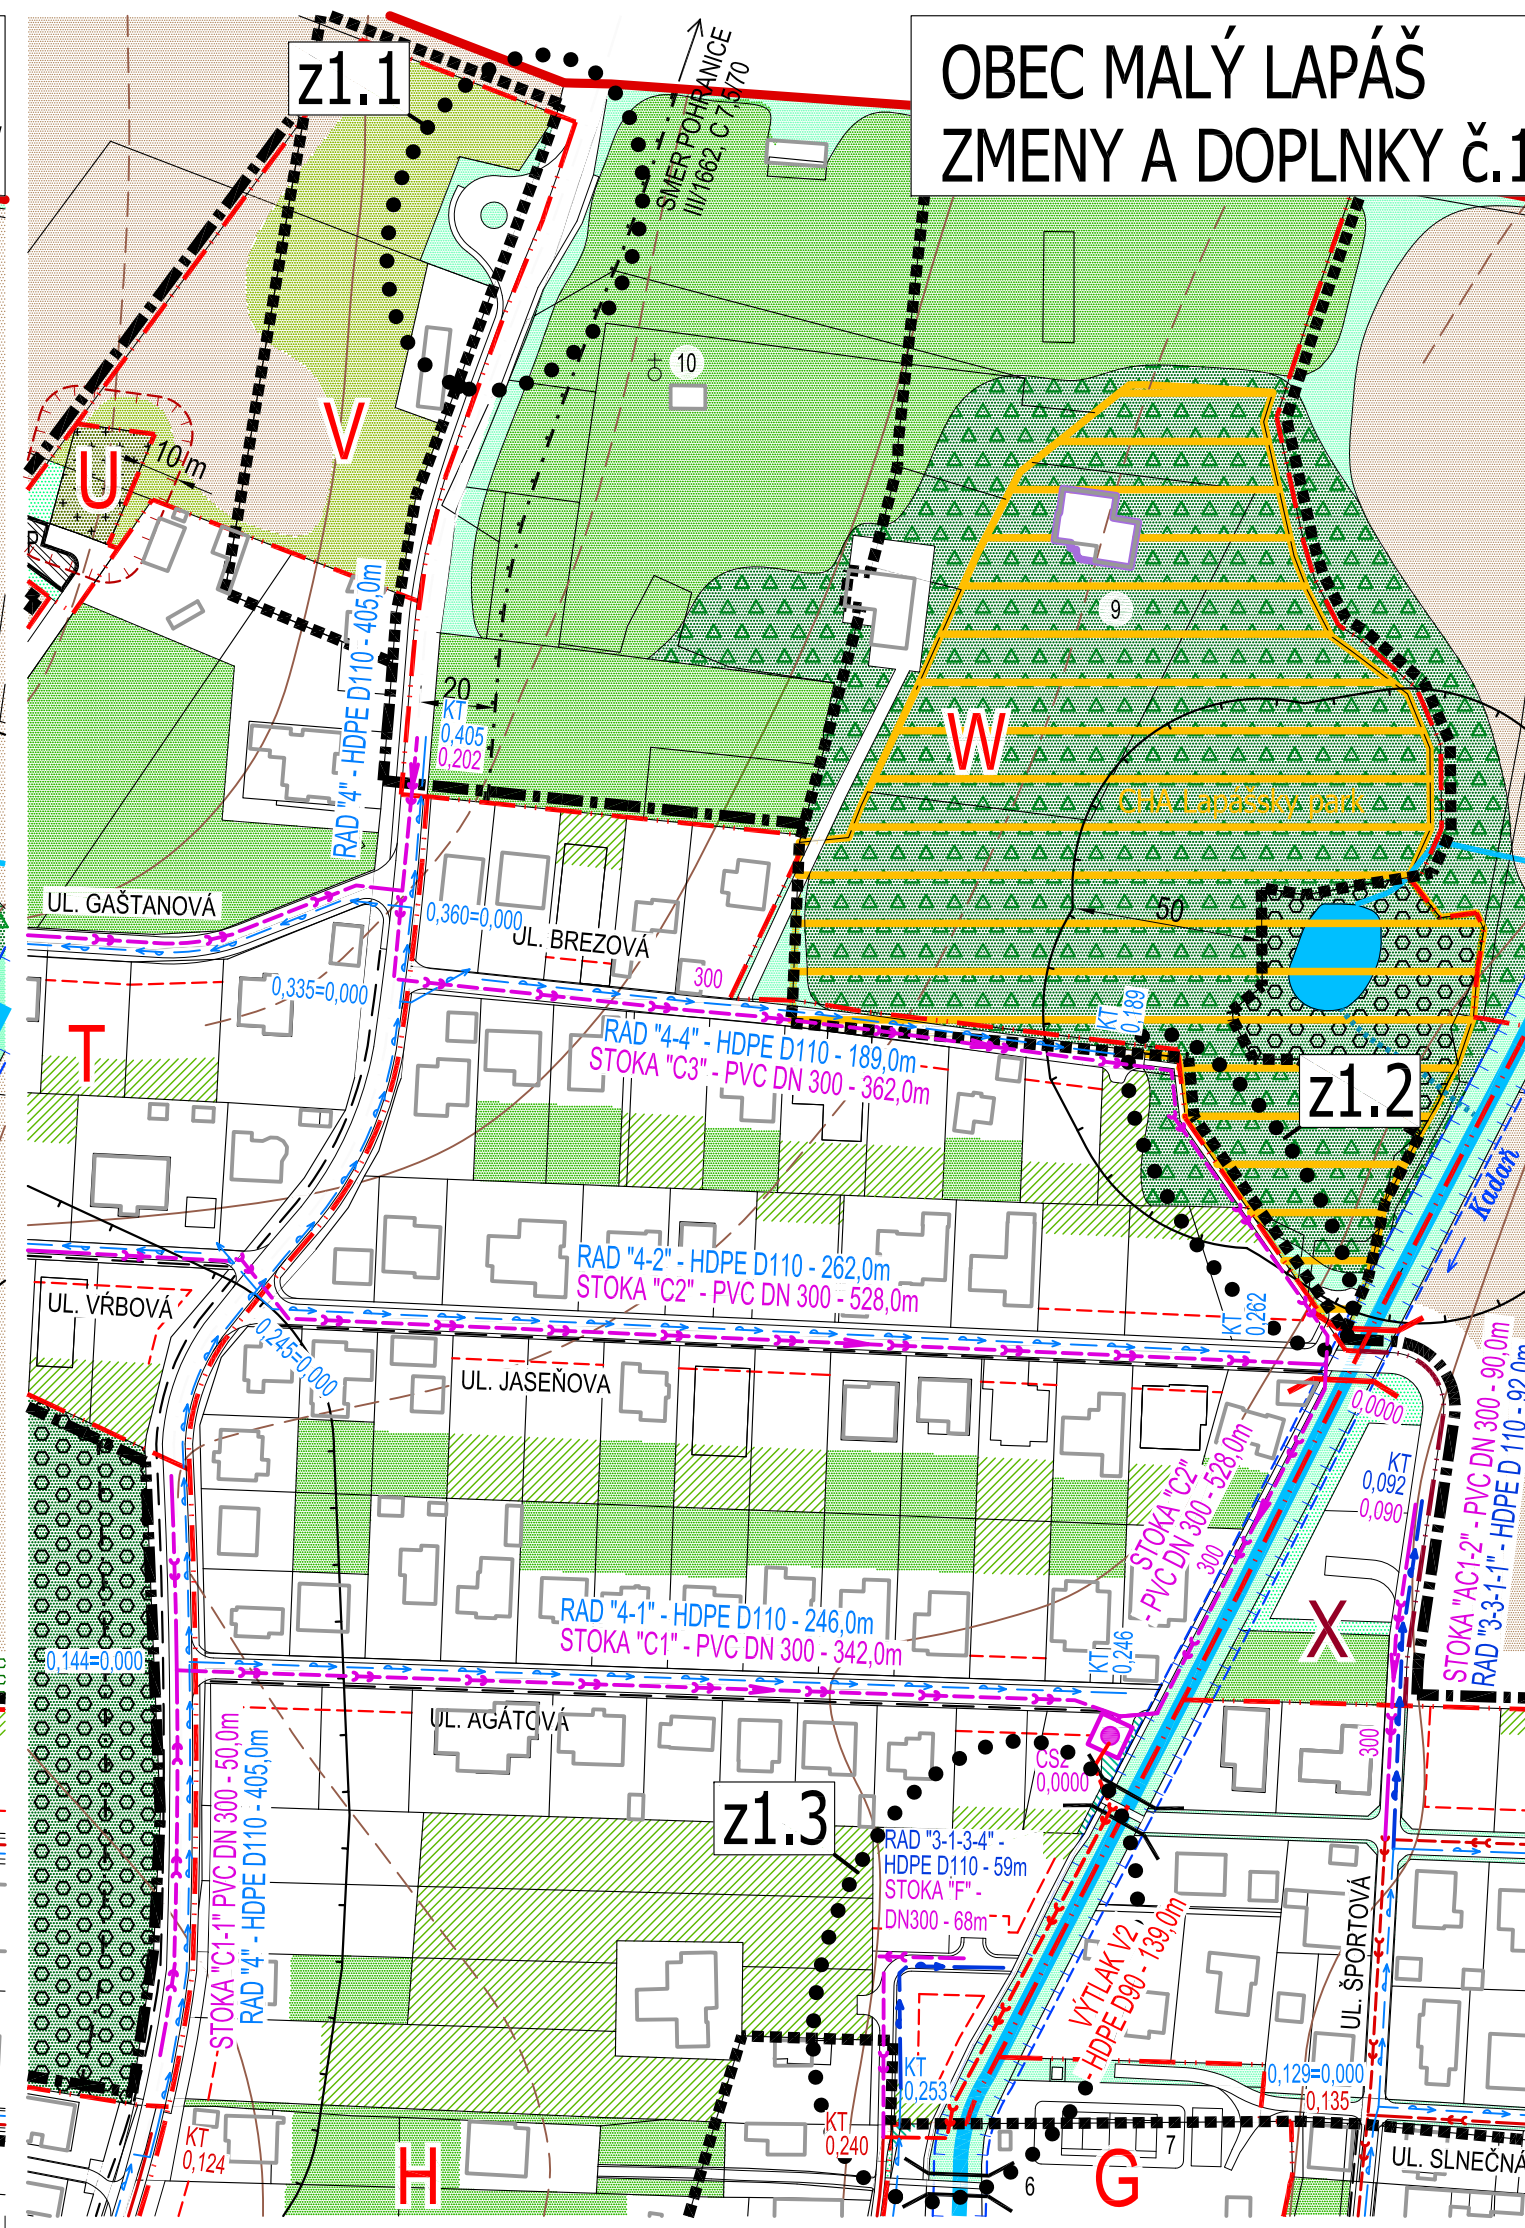


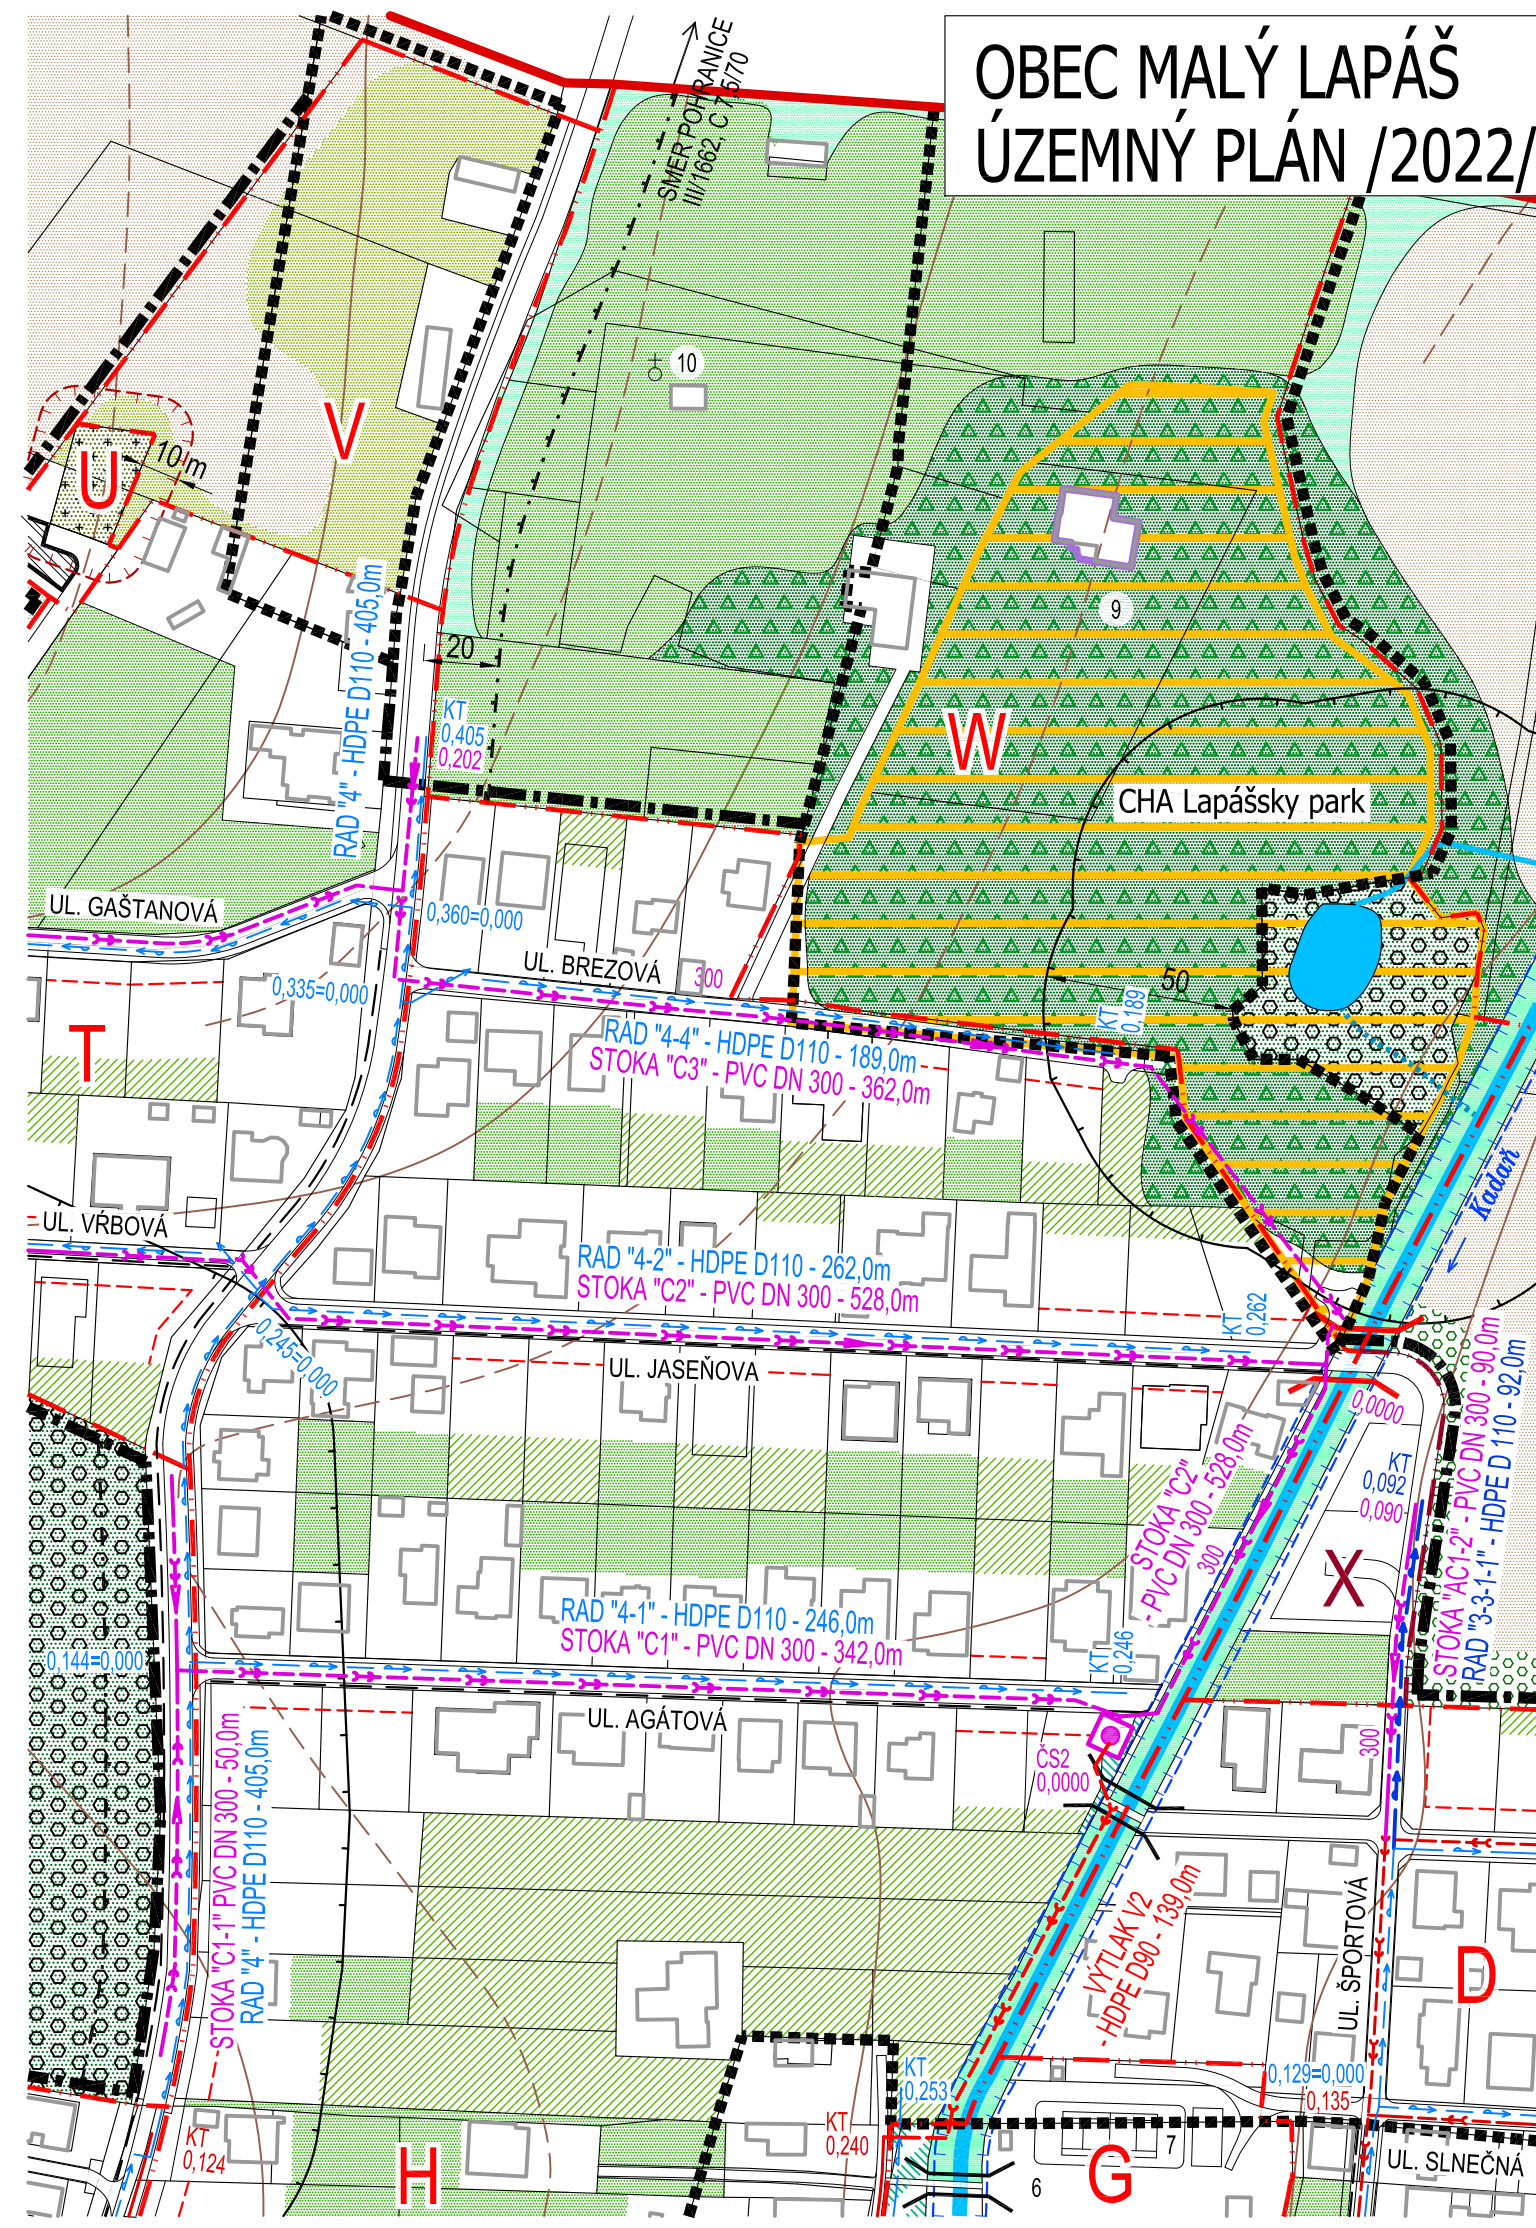

- z1.1** OBRATISKO A VÝBOČISKO PRE AUTOBUSOVÚ DOPRAVU, AUTOBUSOVÉ ZASTÁVKY, PEŠIE CHODNÍKY
 - z1.2** PREPOJOVACÍ PEŠÍ CHODNÍK, VRÁTANE ULOŽENIA KANALIZÁCIE (MEDZI UL. BREZOVÁ A UL. JASEŇOVÁ)
 - z1.3** PLOCHY A OBJEKTY S FUNKCIOU BÝVANIA - IBV, MIESTNA CESTA, PEŠÍ CHODNÍK POPRI POTOKU KADAŇ

 OBLASŤ ZMIEN A DOPLNKOV č.1

 OBLASŤ ZMIEN A DOPLNKOV č.1

ARCHITEKTONICKÝ ATELIÉR
neutra

OBJEDNÁVATEL:	OBEC MALÝ LAPÁŠ, okres NITRA	MIERKA:	1:2 000
SPRACOVATEL:	NEUTRA - ARCHITEKTONICKÝ ATELIER, FARSKÁ 1, 949 01 NITRA	FORMÁT:	3 A4
ZODP. PROJEKTANT:	ING. ARCH. PETER MIZIA	DÁTUM:	09 / 2026

MIERKA: 1:2 000
FORMÁT: 3 A4
DÁTUM: 09 / 2026

