
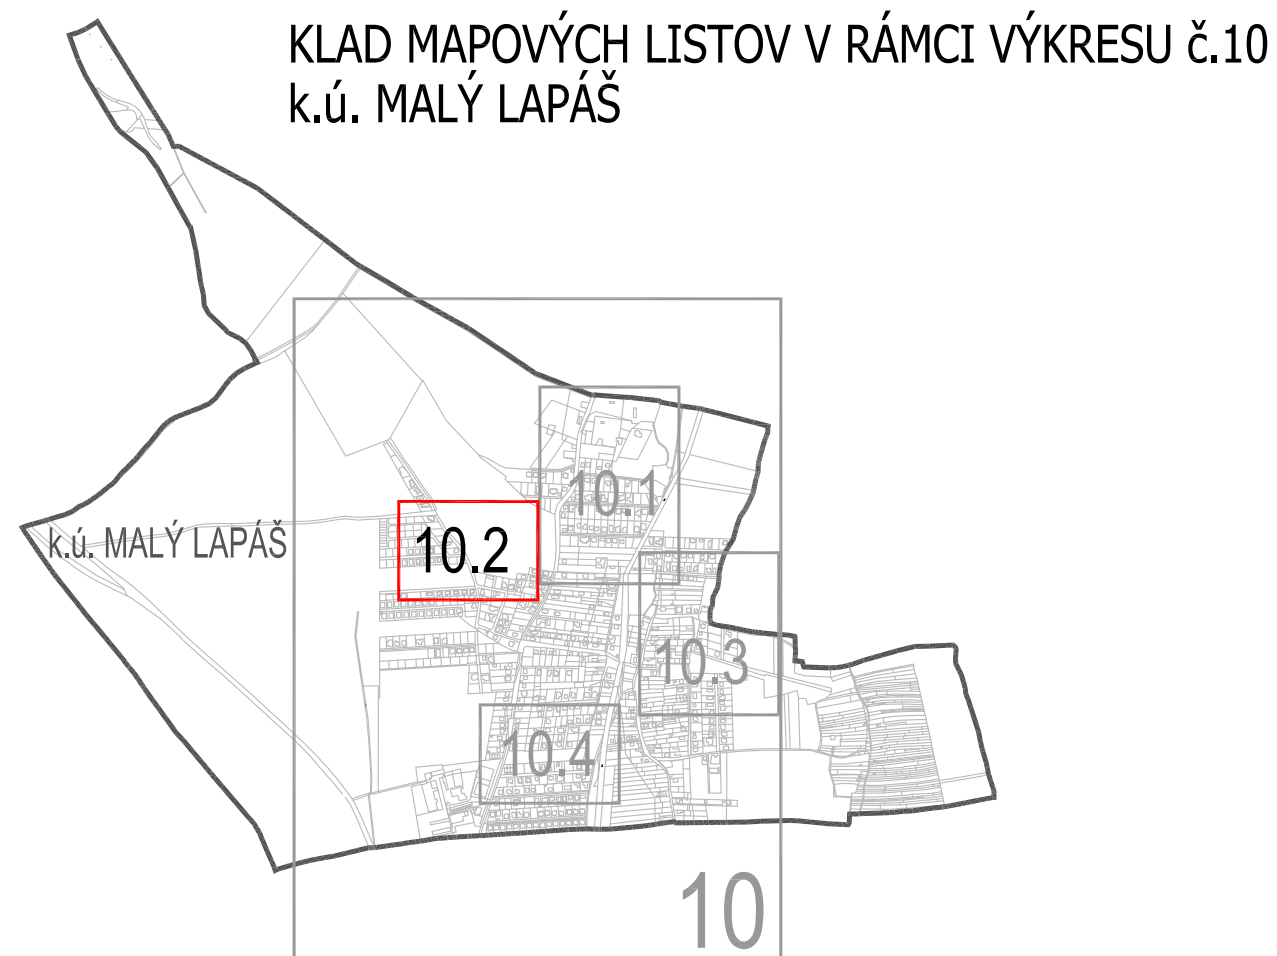
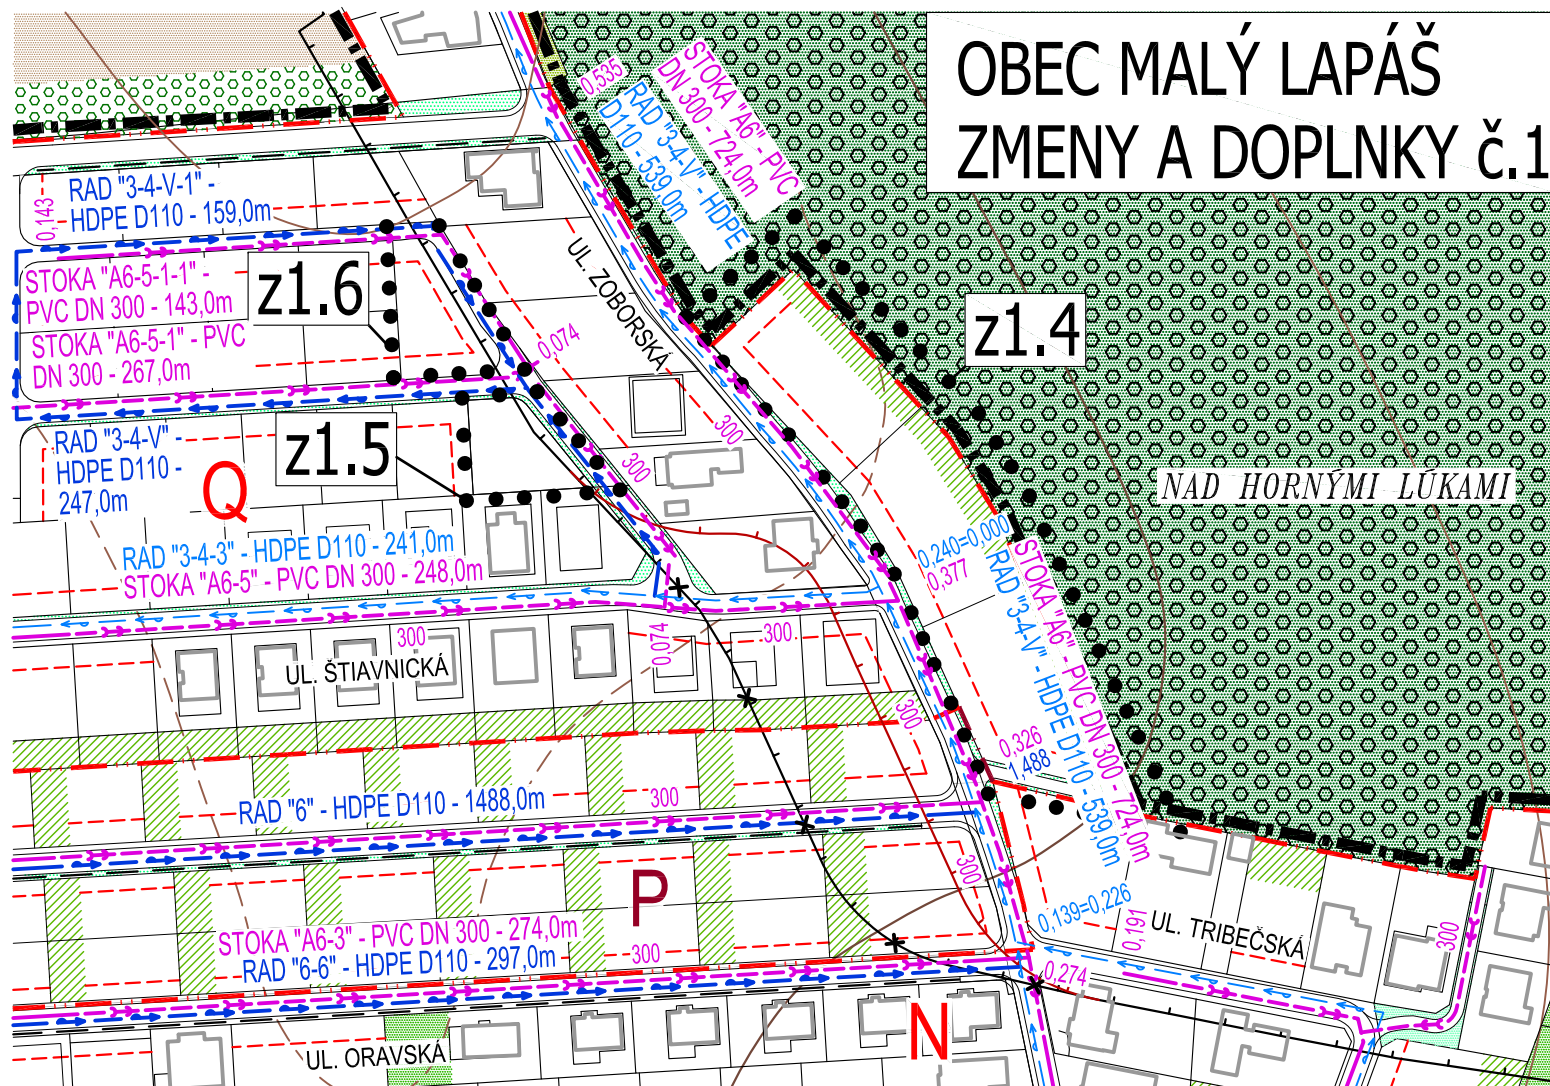


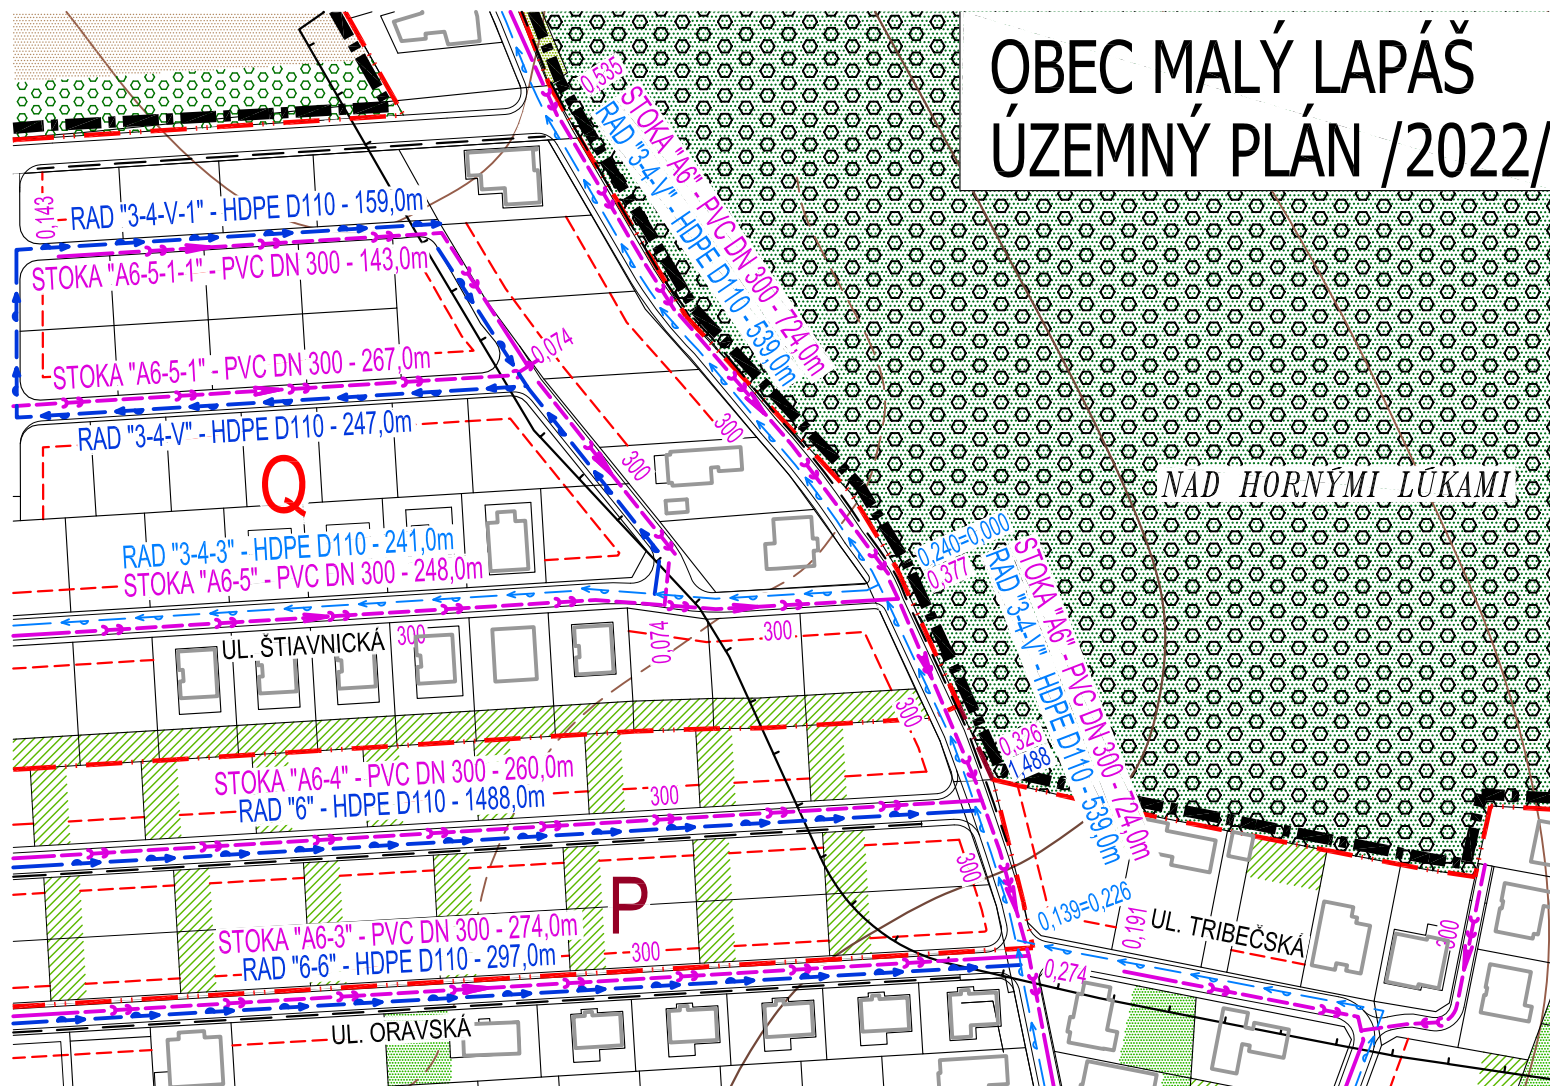

- z1.4** PLOCHY A OBJEKTY S FUNKCIOU BÝVANIA - IBV
- z1.5** PLOCHY S FUNKCIOU ŠPORTU A REKREÁCIE
- z1.6** PLOCHY A OBJEKTY S FUNKCIOU BÝVANIA S MOŽNOSŤOU KOMERČNEJ VYBAVENOSTI NA BÁZE IBV
- z1.7** OBLASŤ ZMIEN A DOPLNKOV č.1

ARCHITEKTONICKÝ ATELIER  
**neutra**

|                                                                       |  |                  |  |
|-----------------------------------------------------------------------|--|------------------|--|
| OBJEDNÁVATEL: OBEC MALÝ LAPÁŠ, okres NITRA                            |  | MIERKA: 1:2 000  |  |
| SPRACOVATEL: NEUTRA - ARCHITEKTONICKÝ ATELIER, FARSKÁ 1, 949 01 NITRA |  | FORMÁT: 2 A4     |  |
| ZODP. PROJEKTANT: ING. ARCH. PETER MIZIA                              |  | DÁTUM: 09 / 2026 |  |

# 10.2

VÝREZ Z VÝKRESU č.10

NÁZOV VÝKRESU: VÝKRES VEREJNÉHO TECHNICKÉHO VYBAVENIA - VODNÉ HOSPODÁRSTVO