

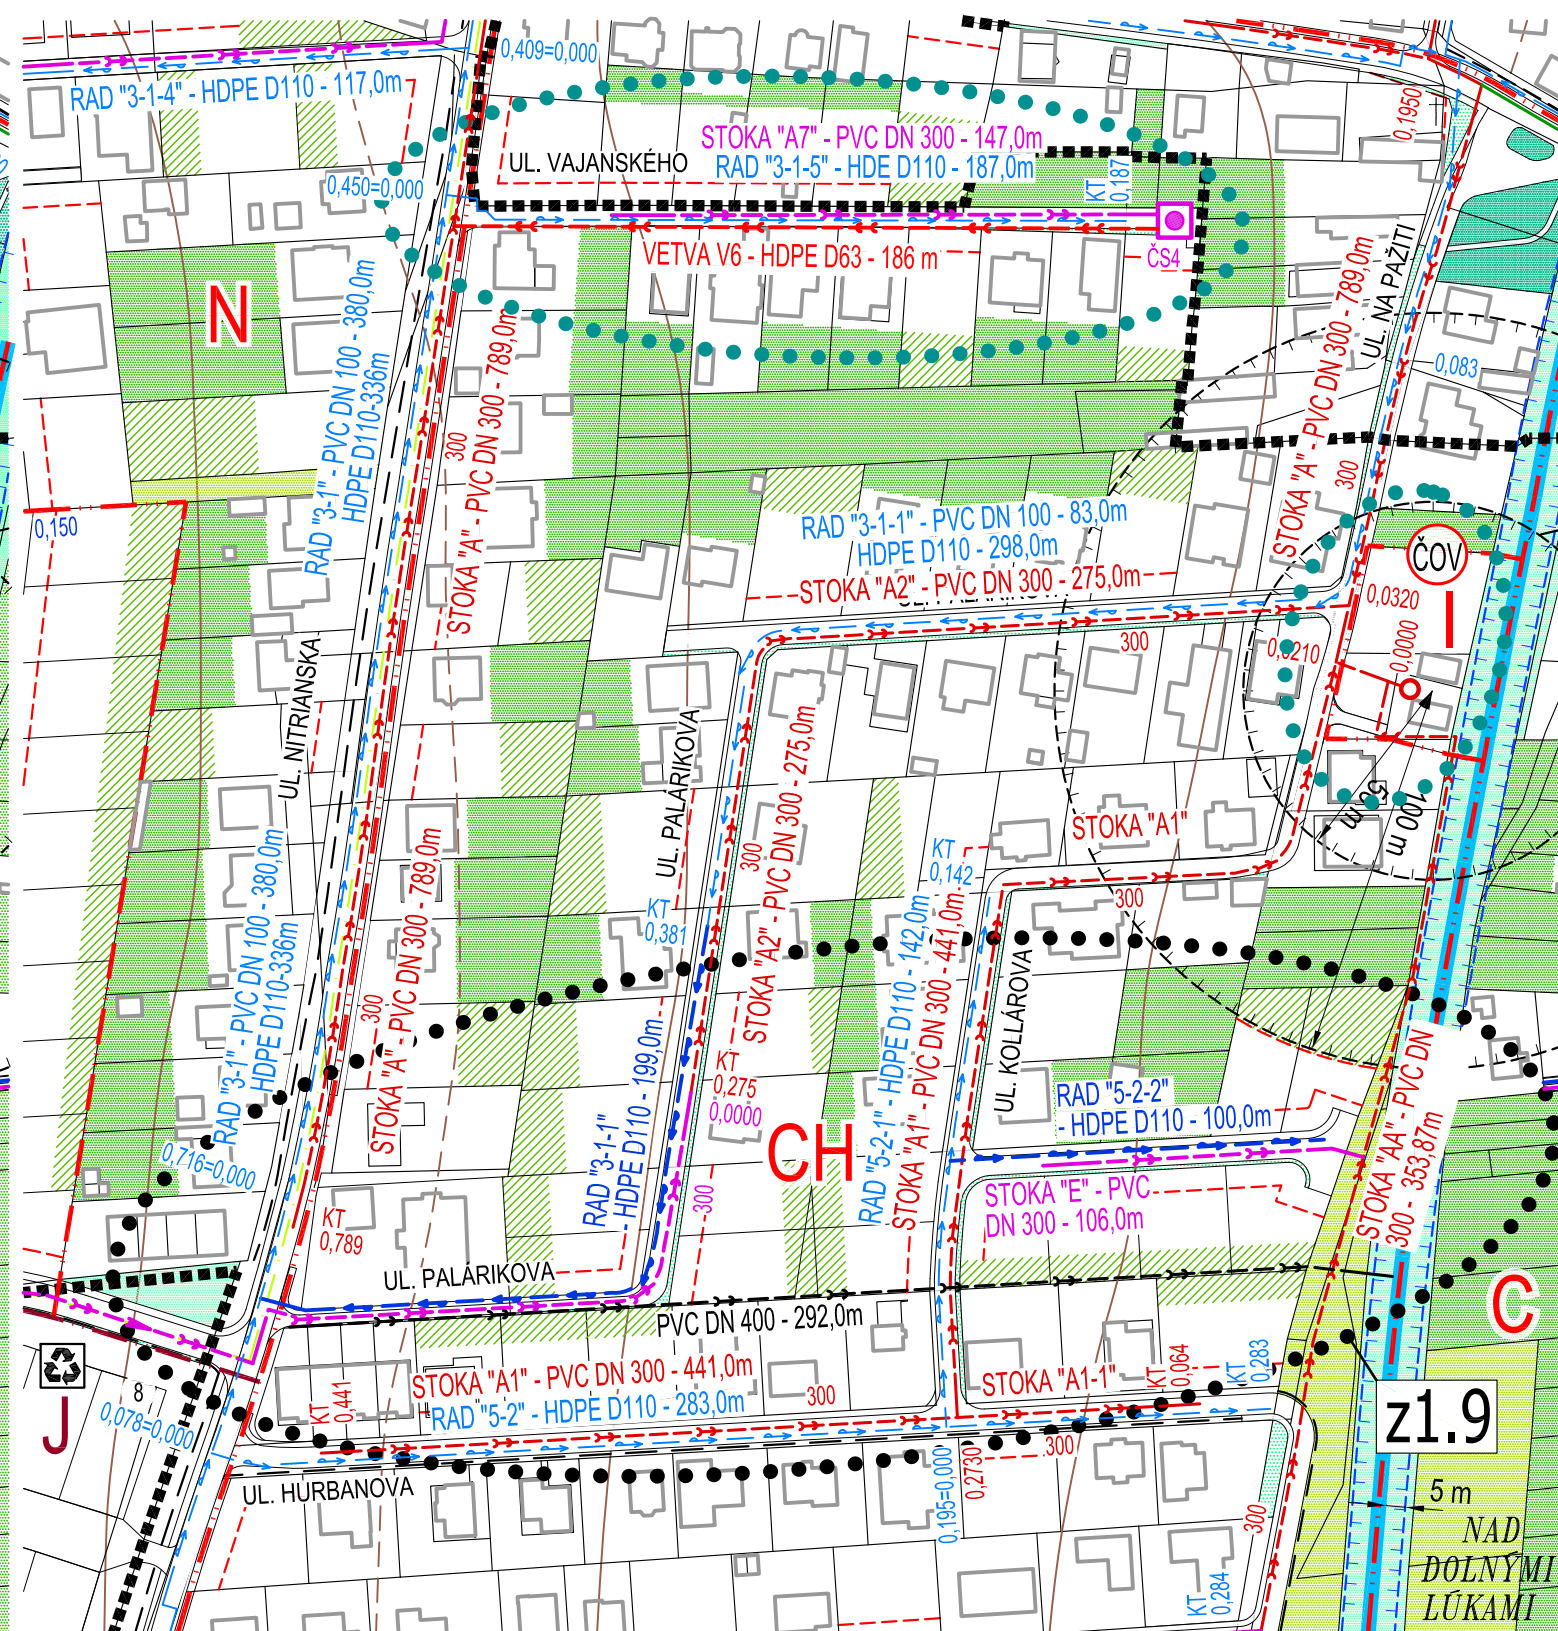


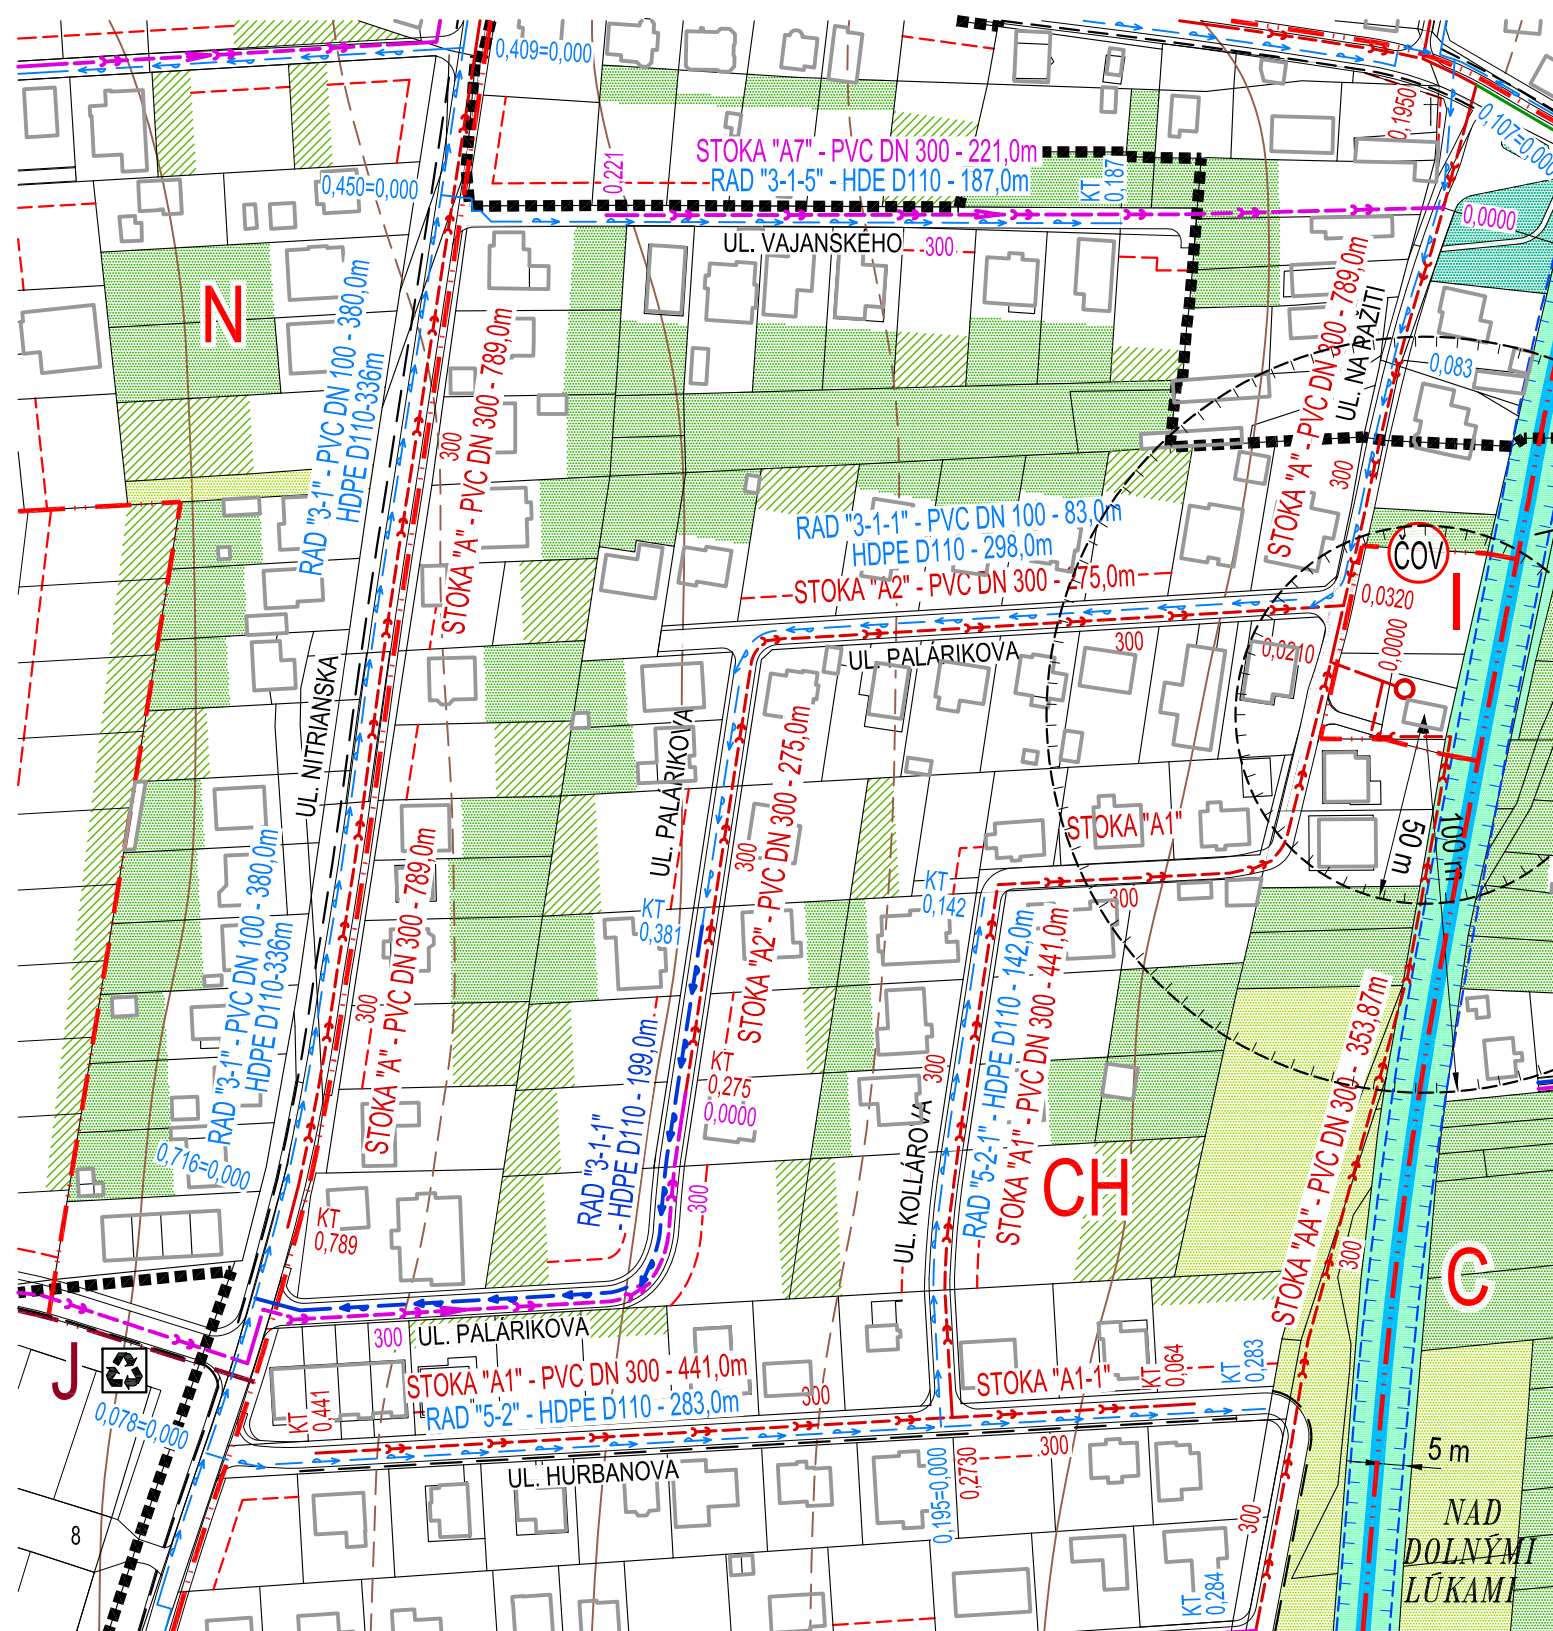

KLAD MAPOVÝCH LISTOV V RÁMCI VÝKRESU č.10
k.ú. MALÝ LAPÁŠ

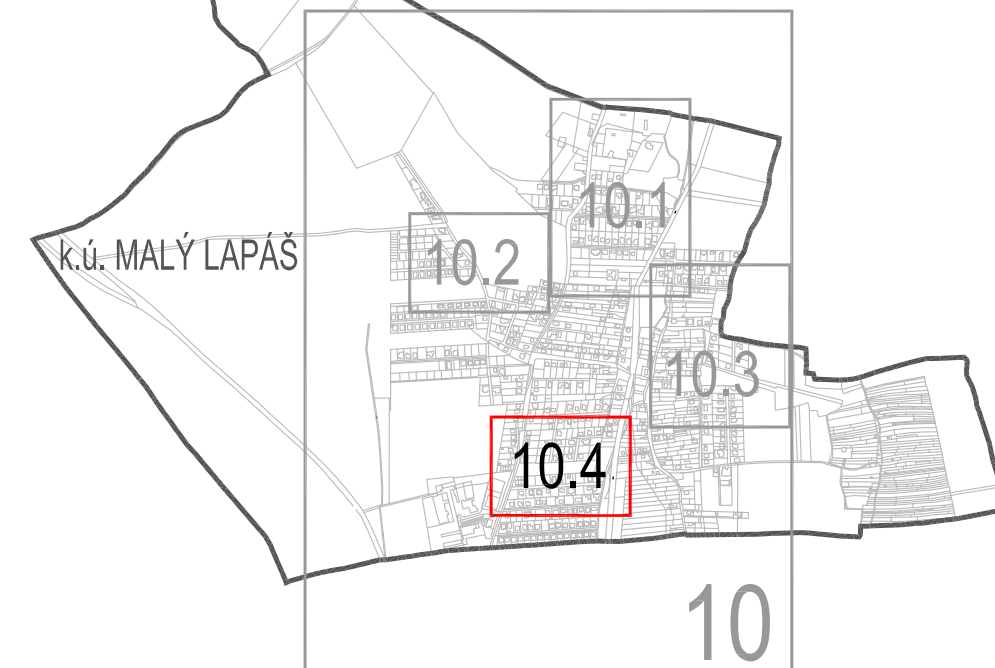

z1.9 PLOCHY S FUNKCIOU BÝVANIA - IBV, ZMENA ORGANIZÁCIE DOPRAVY
NÁVRH DAŽDOVEJ KANALIZÁCIE




••••• OBLASŤ ZMIEN A DOPLNKOV č.1

••••• OBLASŤ ZMIEN A DOPLNKOV č.1 - NÁVRH KANALIZAČNÉHO VÝTLAKU
S ČS4 NA VAJANSKEHO UL.
- DOBUDOVANIE ČOV

ARCHITEKTONICKÝ ATELIER
neutra

OBJEDNÁVATEL: OBEC MALÝ LAPÁŠ, okres NITRA
SPRACOVATEL: NEUTRA - ARCHITEKTONICKÝ ATELIER, FARSKÁ 1, 949 01 NITRA
ZODP. PROJEKTANT: ING. ARCH. PETER MIZIA

MIERKA: 1:2 000
FORMÁT: 3 A4
DÁTUM: 09 / 2026

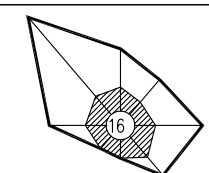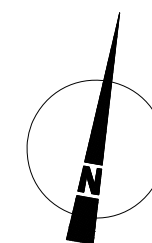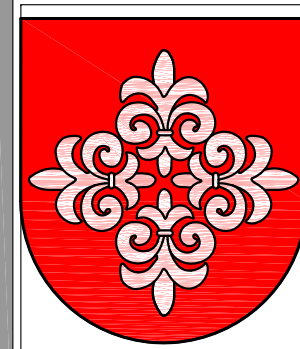

10.4

VÝREZ Z VÝKRESU č.10

NÁZOV VÝKRESU: VÝKRES VEREJNÉHO TECHNICKÉHO VYBAVENIA - VODNÉ HOSPODÁRSTVO