
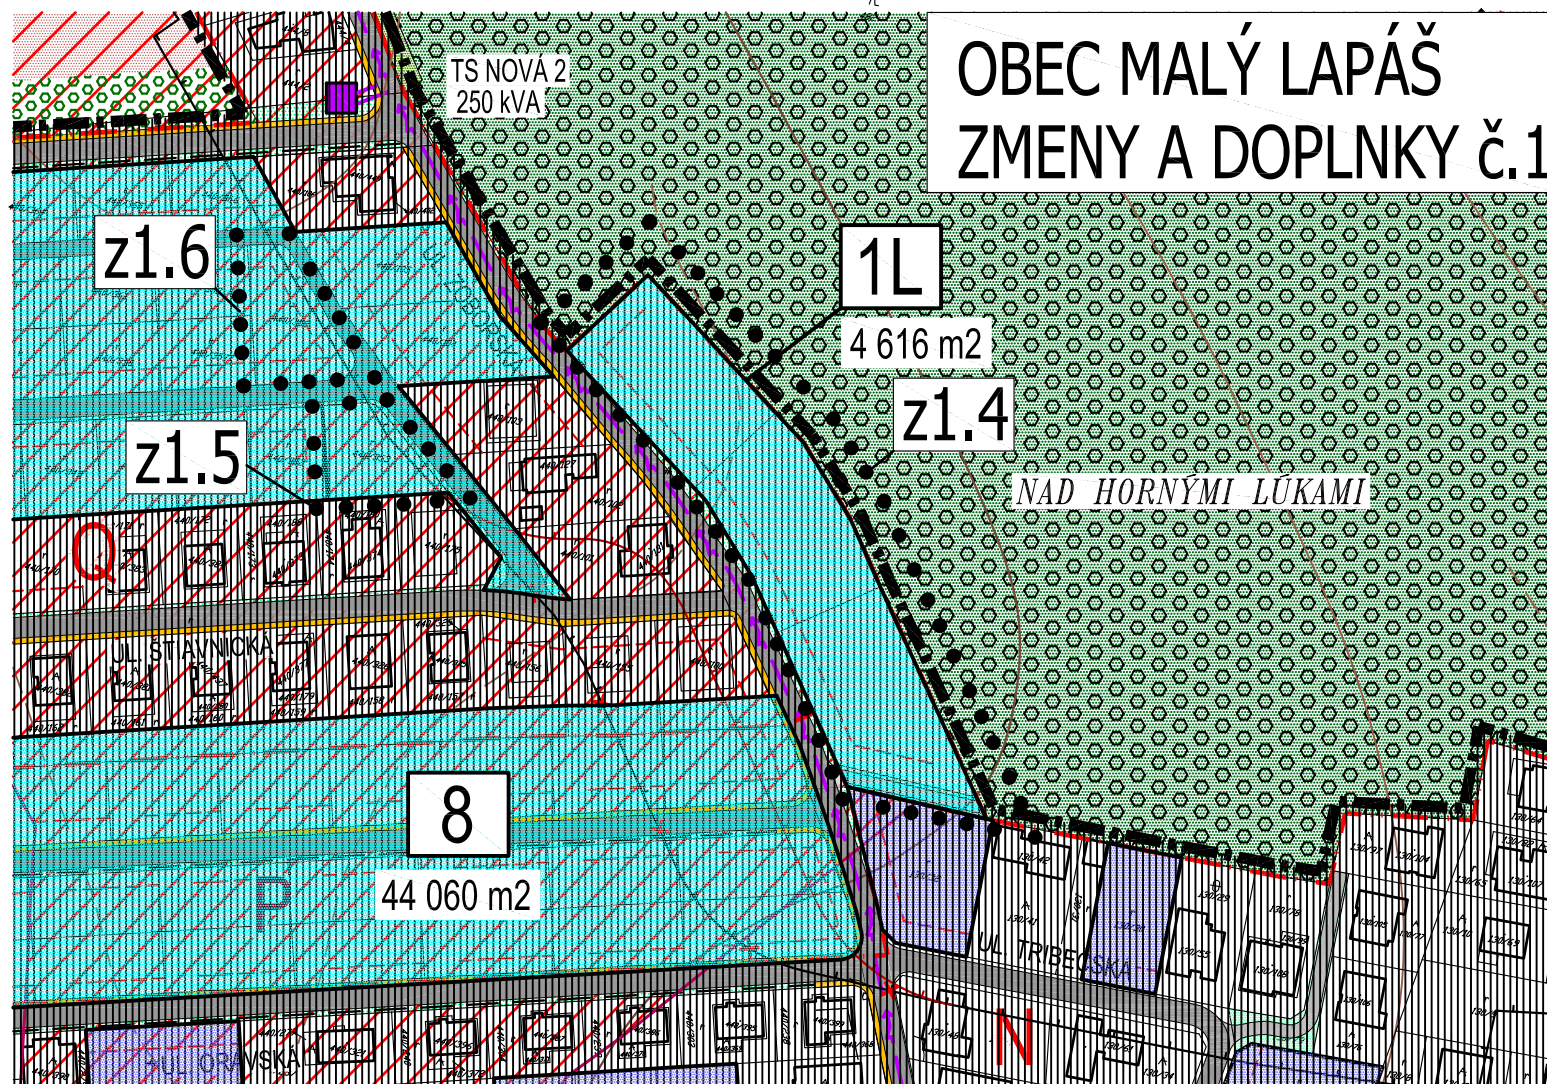
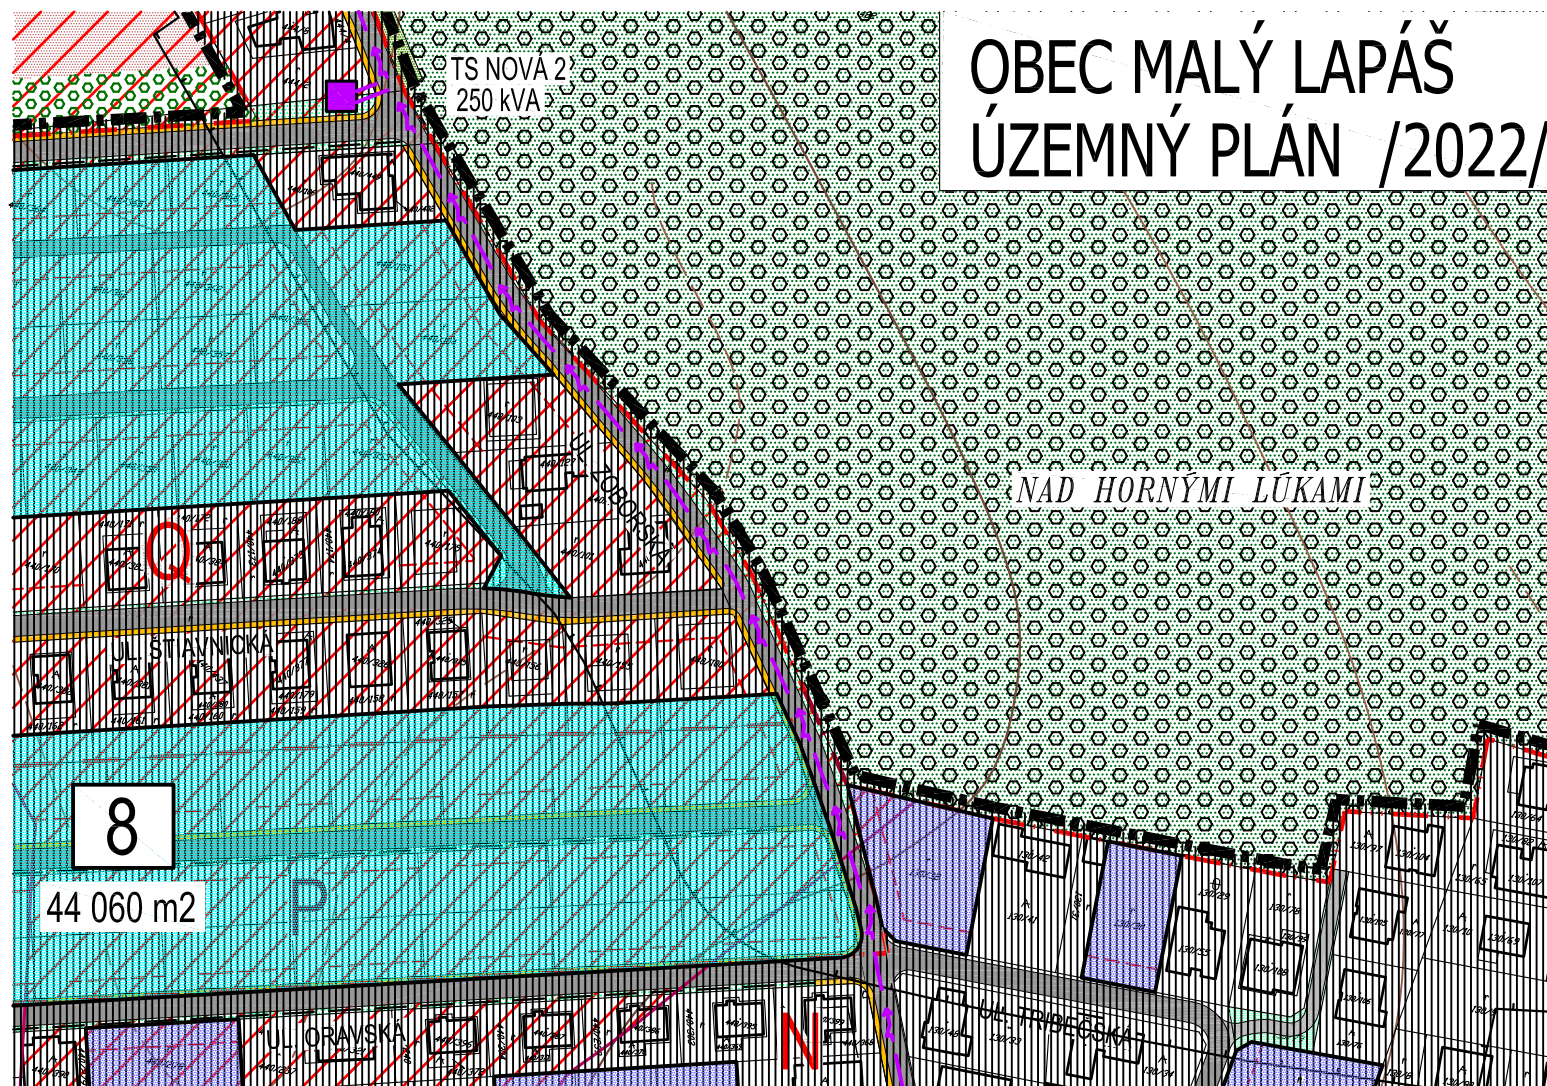
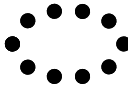
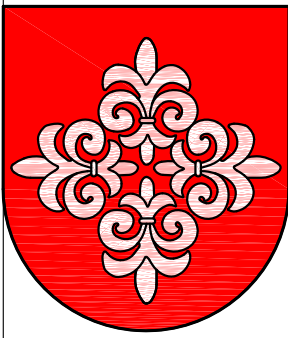
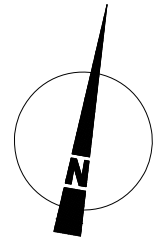


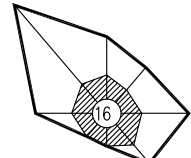

- z1.4** PLOCHY A OBJEKTY S FUNKCIOU BÝVANIA - IBV
- z1.5** PLOCHY S FUNKCIOU ŠPORTU A REKREÁCIE
- z1.6** PLOCHY A OBJEKTY S FUNKCIOU BÝVANIA
S MOŽNOSŤOU KOMERČNEJ VYBAVENOSTI NA BÁZE IBV
-  OBLASŤ ZMIEN A DOPLNKOV č.1

ARCHITEKTONICKÝ ATELIER

neutra

OBJEDNÁVATEL: SPRACOVATEL: ZODP. PROJEKTANT:	OBEC MALÝ LAPÁŠ, okres NITRA NEUTRA - ARCHITEKTONICKÝ ATELIER, FARSKÁ 1, 949 01 NITRA ING. ARCH. PETER MIZIA	MIERKA: FORMÁT: DÁTUM:	1:2 000 2 A4 09 / 2026
			
11.2 VÝREZ Z VÝKRESU č.11			
NÁZOV VÝKRESU: VÝKRES PERSPEKTÍVNEHO POUŽITIA POĽNOHOSPODÁRSKEJ A LESNEJ PÔDY NA NEPOĽNOHOSPODÁRSKE ÚČELY			