

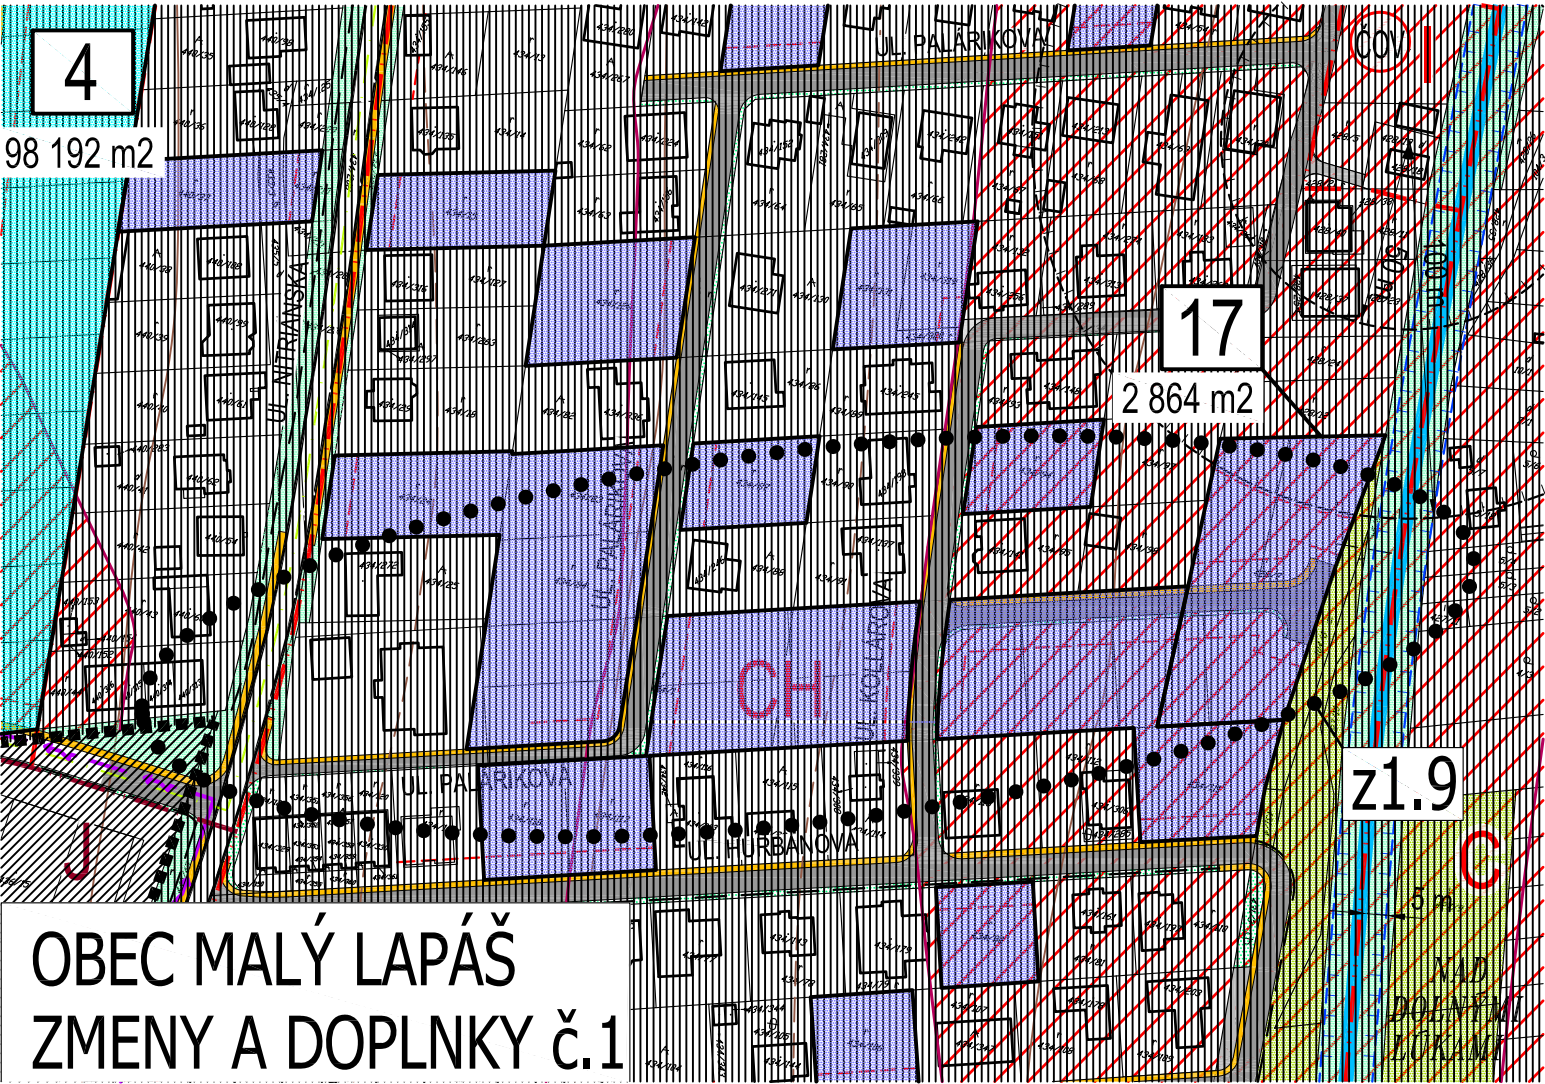


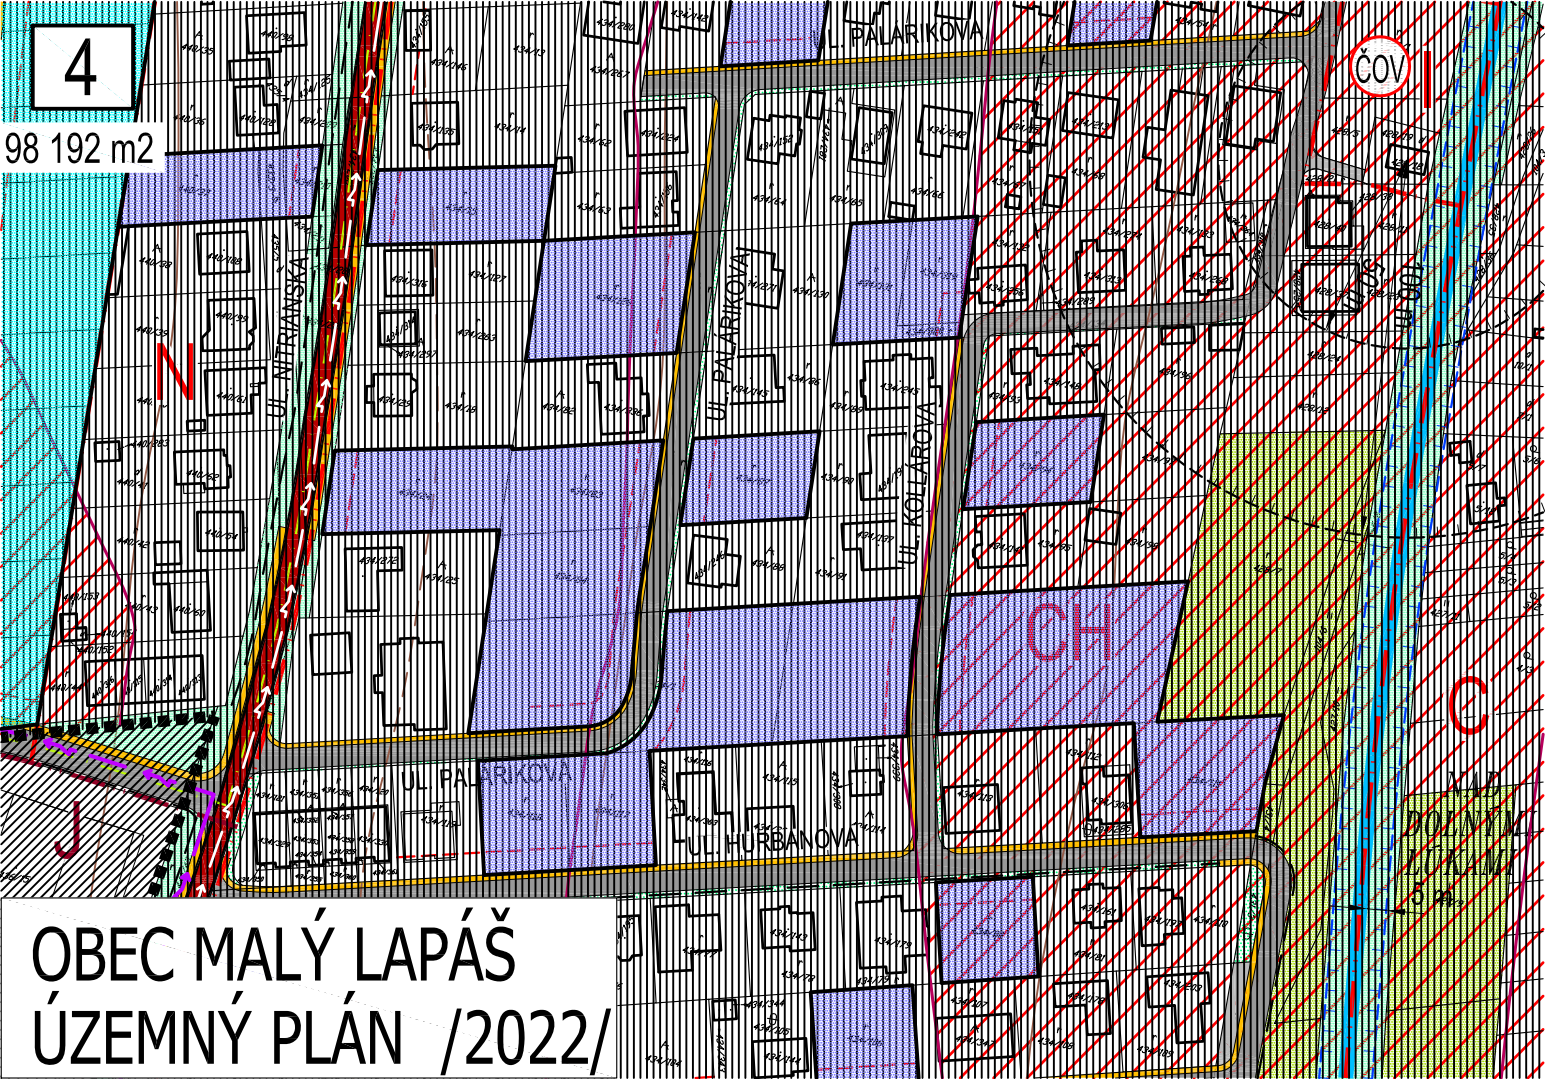

KLAD MAPOVÝCH LISTOV V RÁMCI VÝKRESU č.11
k.ú. MALÝ LAPÁŠ

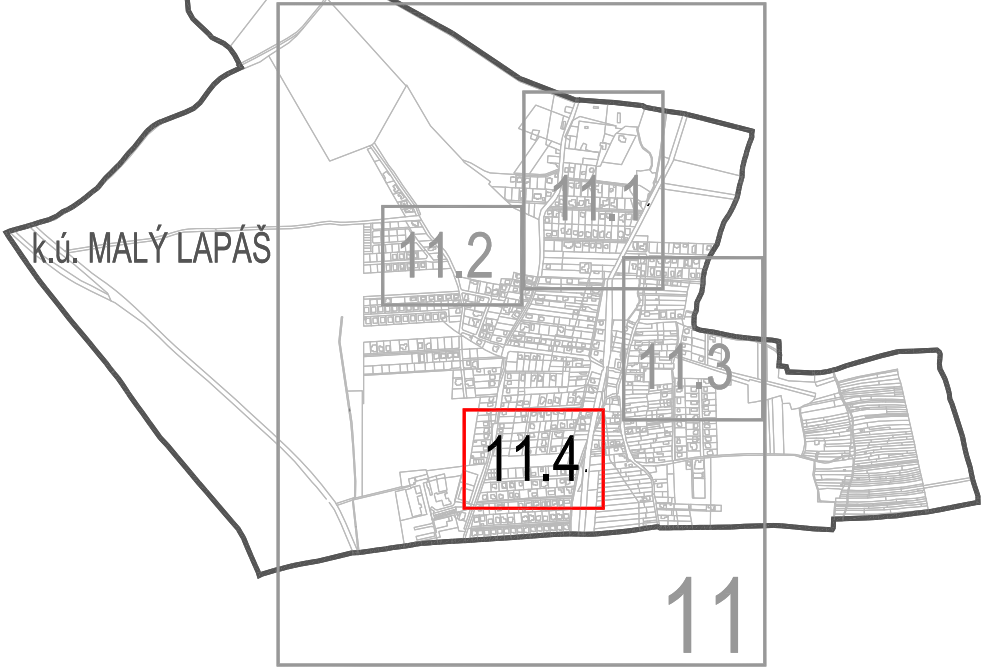




z1.9 PLOCHY S FUNKCIOU BÝVANIA - IBV, ZMENA ORGANIZÁCIE DOPRAVY

Oblasť zmien a doplnkov č.1

ARCHITEKTONICKÝ ATELIÉR
neutra

OBJEDNÁVATEĽ: OBEC MALÝ LAPÁŠ, okres NITRA
SPRACOVATEĽ: NEUTRA - ARCHITEKTONICKÝ ATELIÉR, FARSKÁ 1, 949 01 NITRA
ZODP. PROJEKTANT: ING. ARCH. PETER MIZIA

MIERKA: 1:2 000
FORMÁT: 2 A4
DÁTUM: 09 / 2026

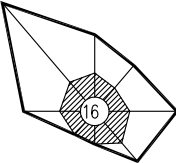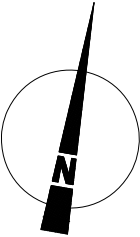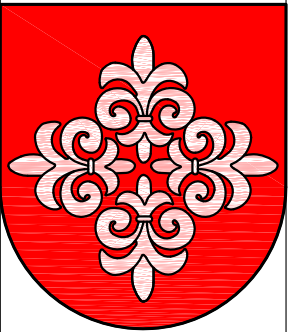

11.4
VÝREZ Z VÝKRESU č.11

NÁZOV VÝKRESU: VÝKRES PERSPEKTÍVNEHO POUŽITIA POĽNOHOSPODÁRSKEJ A LESNEJ PÔDY
NA NEPOĽNOHOSPODÁRSKE ÚČELY