

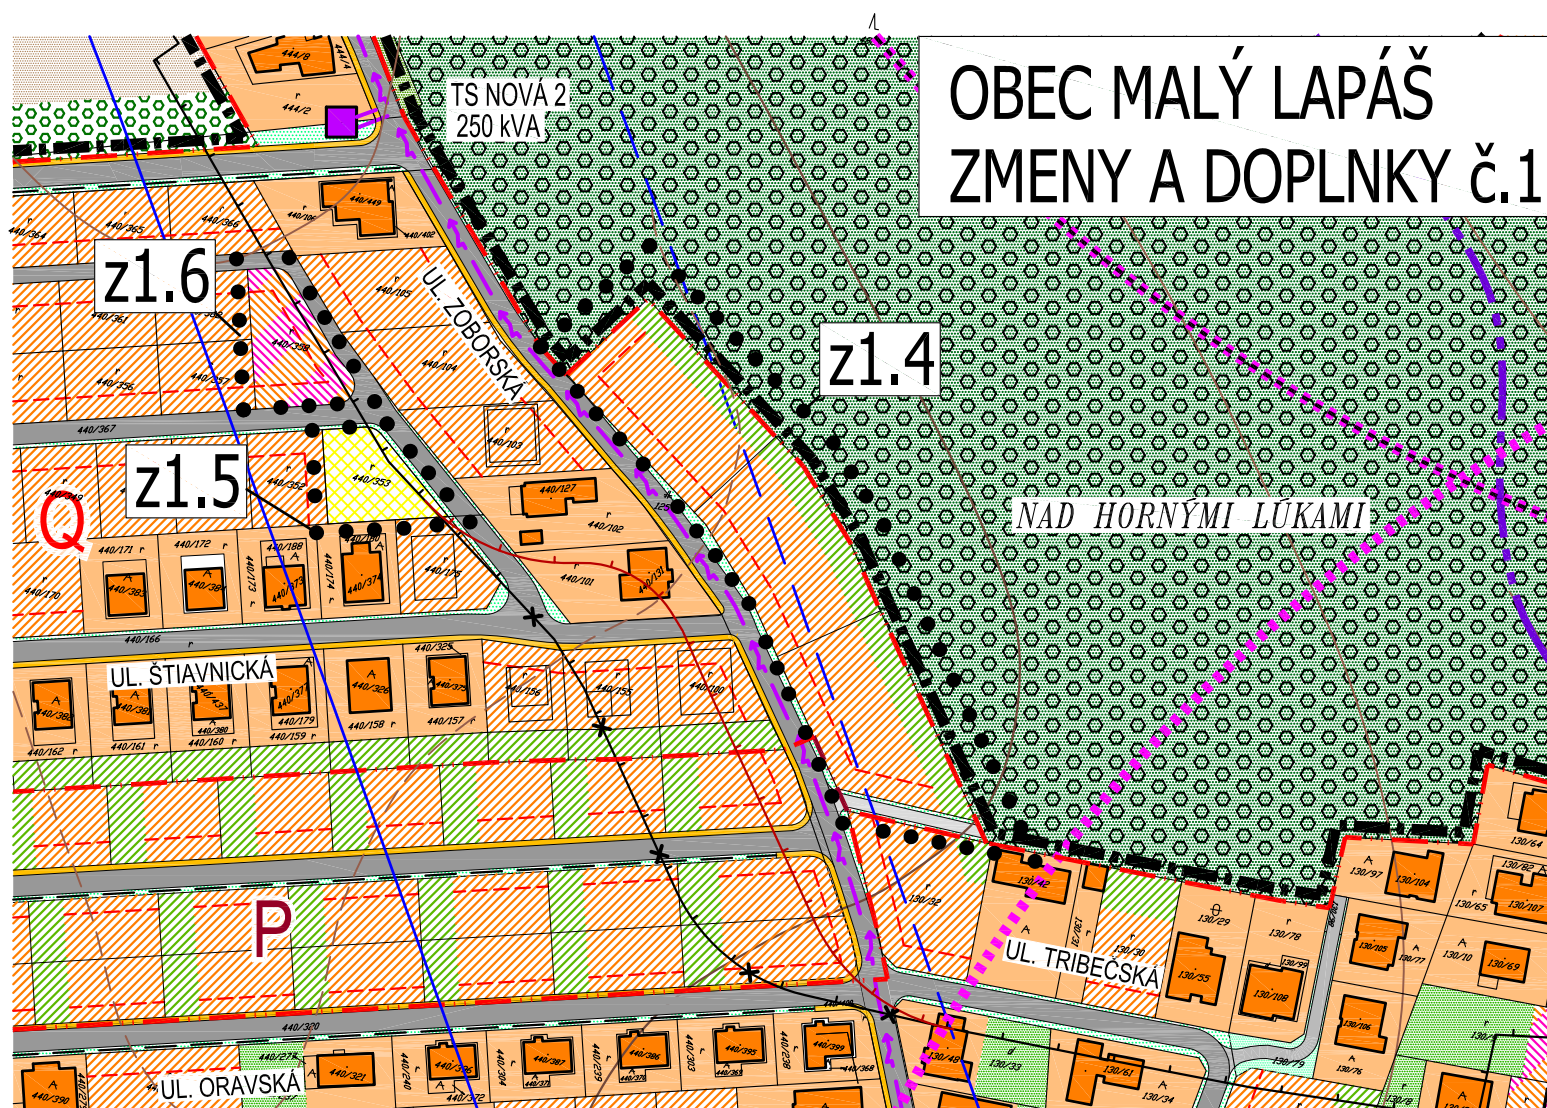
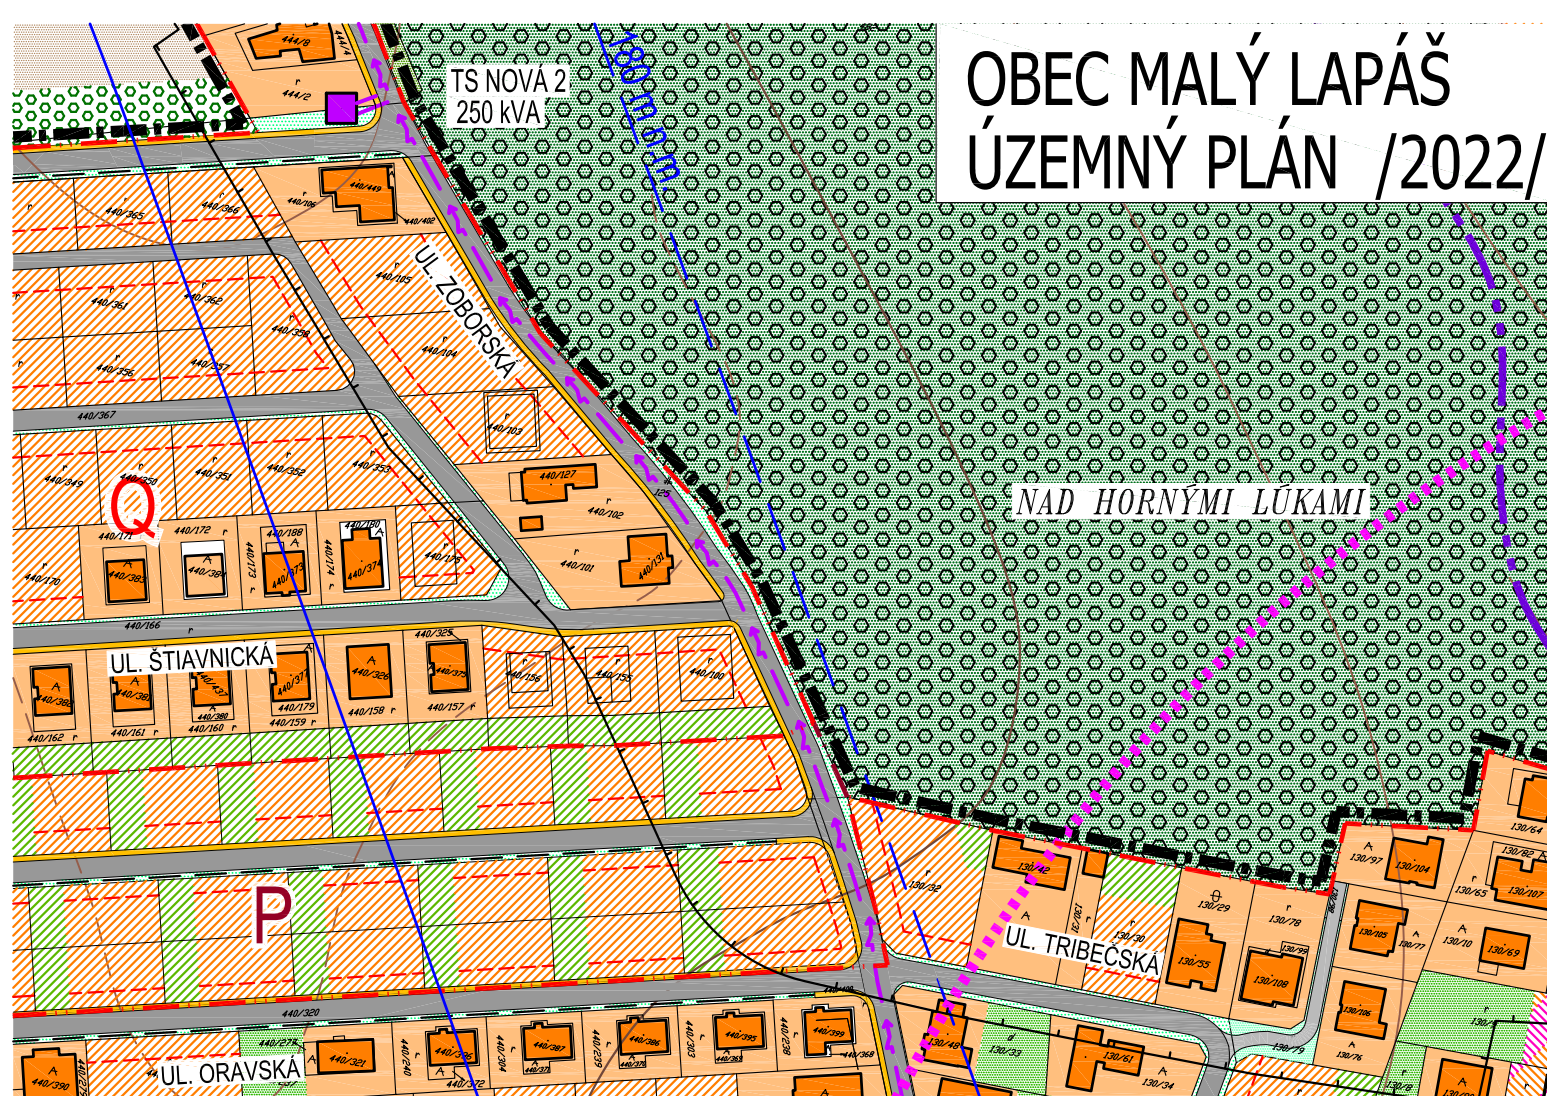


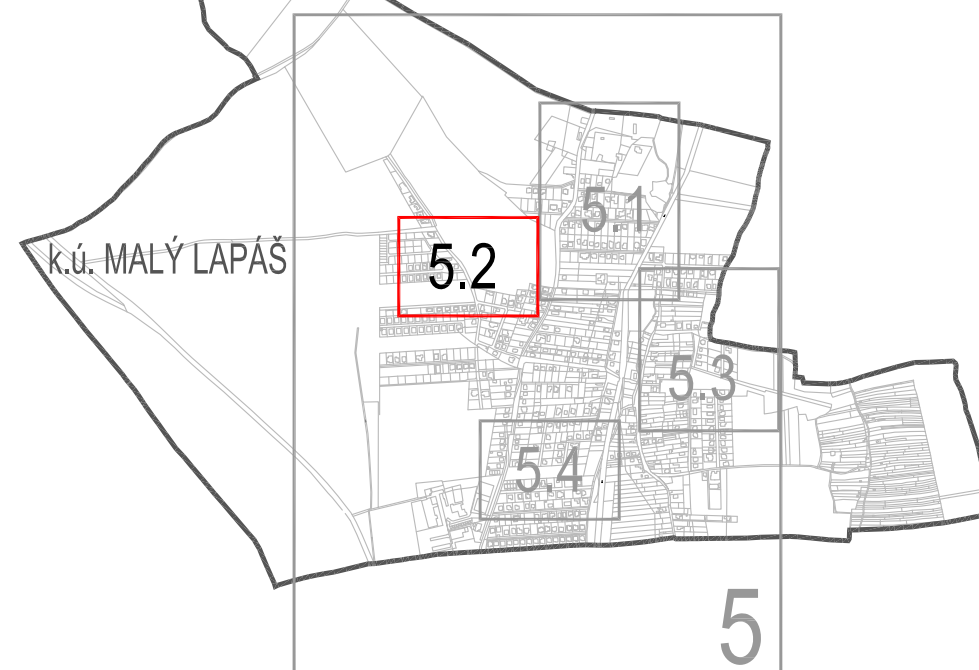

KLAD MAPOVÝCH LISTOV V RÁMCI VÝKRESU č.5 k.ú. MALÝ LAPÁŠ

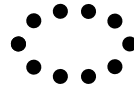




- z1.4** PLOCHY A OBJEKTY S FUNKCIOU BÝVANIA - IBV
- z1.5** PLOCHY S FUNKCIOU ŠPORTU A REKREÁCIE
- z1.6** PLOCHY A OBJEKTY S FUNKCIOU BÝVANIA
S MOŽNOSŤOU KOMERČNEJ VYBAVENOSTI NA BÁZE IBV
-  OBLASŤ ZMIEN A DOPLNKOV č.1

ARCHITEKTONICKÝ ATELIER

neutra

OBJEDNÁVATEL: OBEC MALÝ LAPÁŠ, okres NITRA
SPRACOVATEL: NEUTRA - ARCHITEKTONICKÝ ATELIER, FARSKÁ 1, 949 01 NITRA
ZODP. PROJEKTANT: ING. ARCH. PETER MIZIA

MIERKA: 1:2 000
FORMÁT: 2 A4
DÁTUM: 09 / 2026

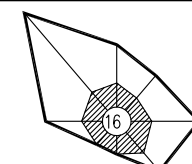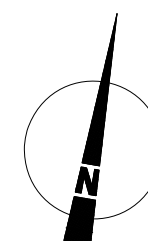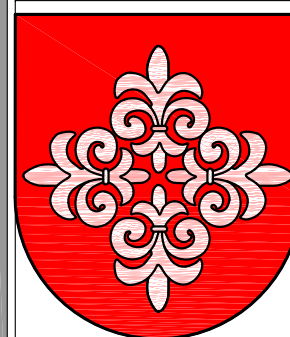

5.2

VÝREZ Z VÝKRESU č.5

NÁZOV VÝKRESU: KOMPLEXNÝ VÝKRES PRIESTOROVÉHO USPORIADANIA A FUNKČNEHO VYUŽÍVANIA
ÚZEMIA S VYZNAČENOU ZÁVÄZNOU ČASŤOU RIEŠENIA k.ú. MALÝ LAPÁŠ