


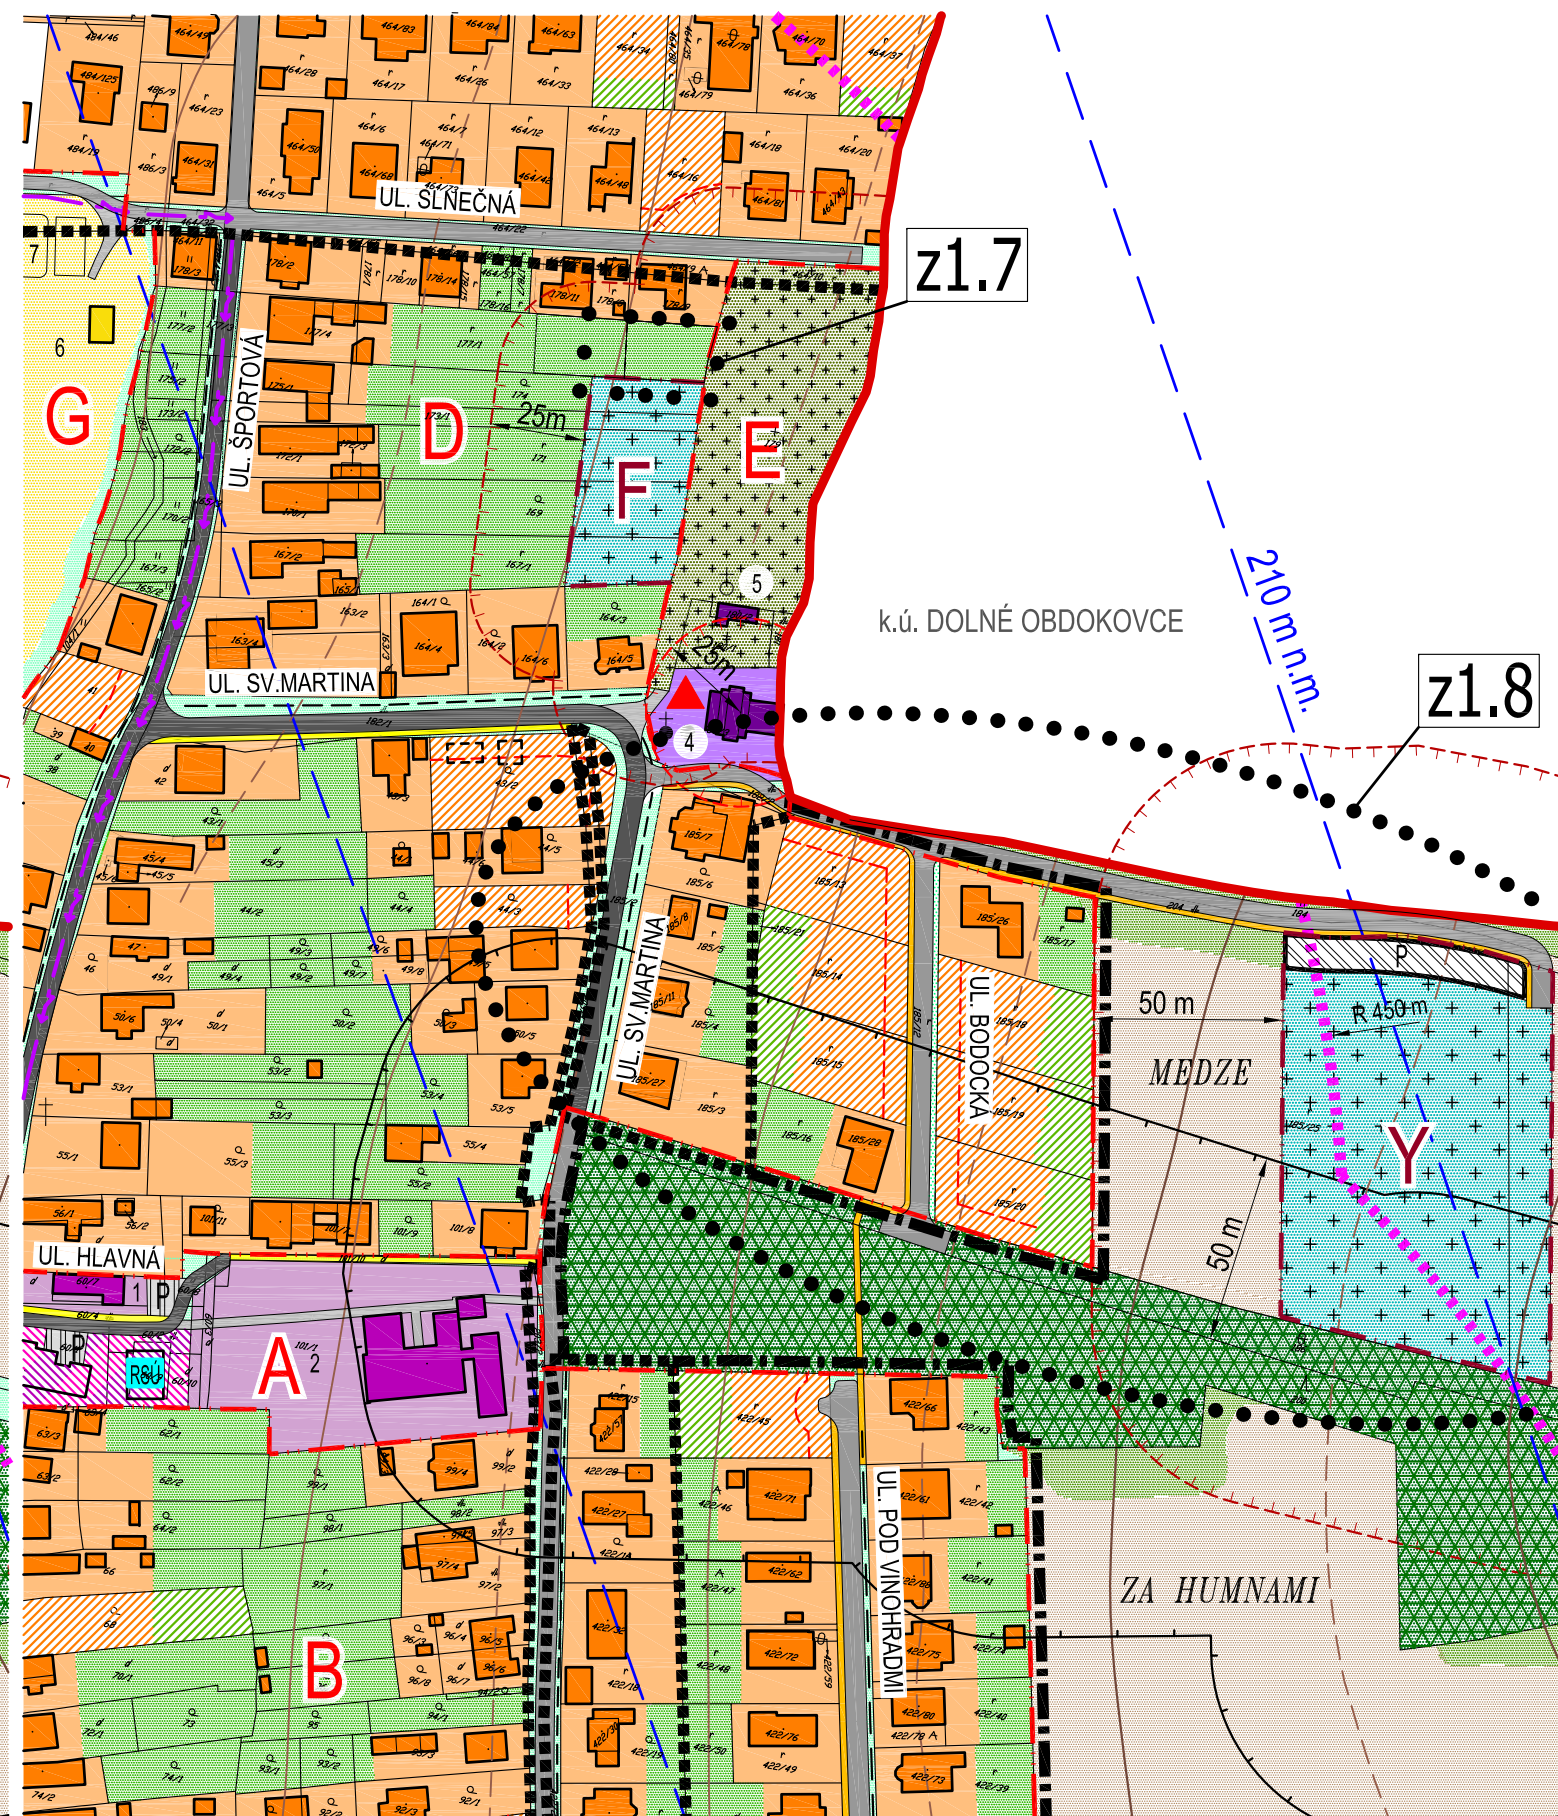

OBEC MALÝ LAPÁŠ

ZMENY A DOPLNKY Č.1

A map of the k.ú. MALÝ LAPÁŠ area, divided into four numbered zones: 5.1, 5.2, 5.3, and 5.4. Zone 5.3 is highlighted with a red border. A large number 5 is located at the bottom right of the map.

 OBLASŤ ZMIEN A DOPLNKOV č.1

neutra

NÁZOV VÝKRESU: KOMPLEXNÝ VÝKRES PRIESTOROVÉHO USPORIADANIA A FUNKČNÉHO VYUŽÍVANIA
ÚZEMIA S VYZNAČENOU ZÁVÄZNOU ČASŤOU RIEŠENIA k.ú. MALÝ LAPÁŠ