




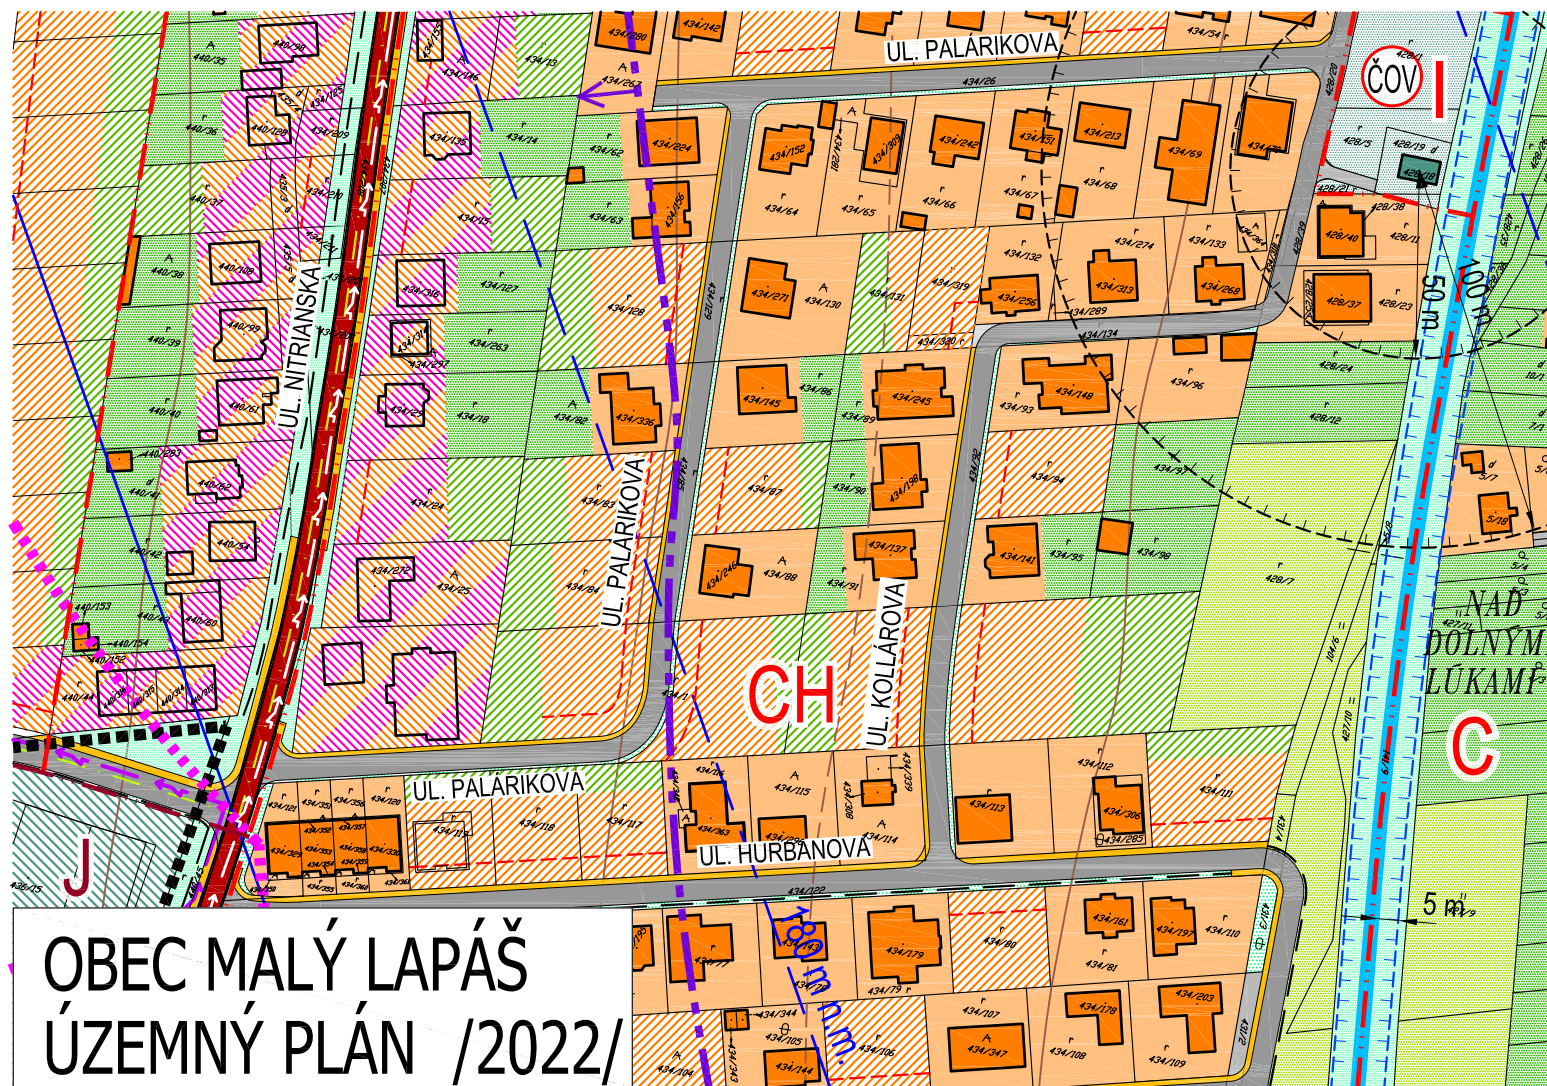


OBEC MALÝ LAPÁŠ ÚZEMNÝ PLÁN /2022/

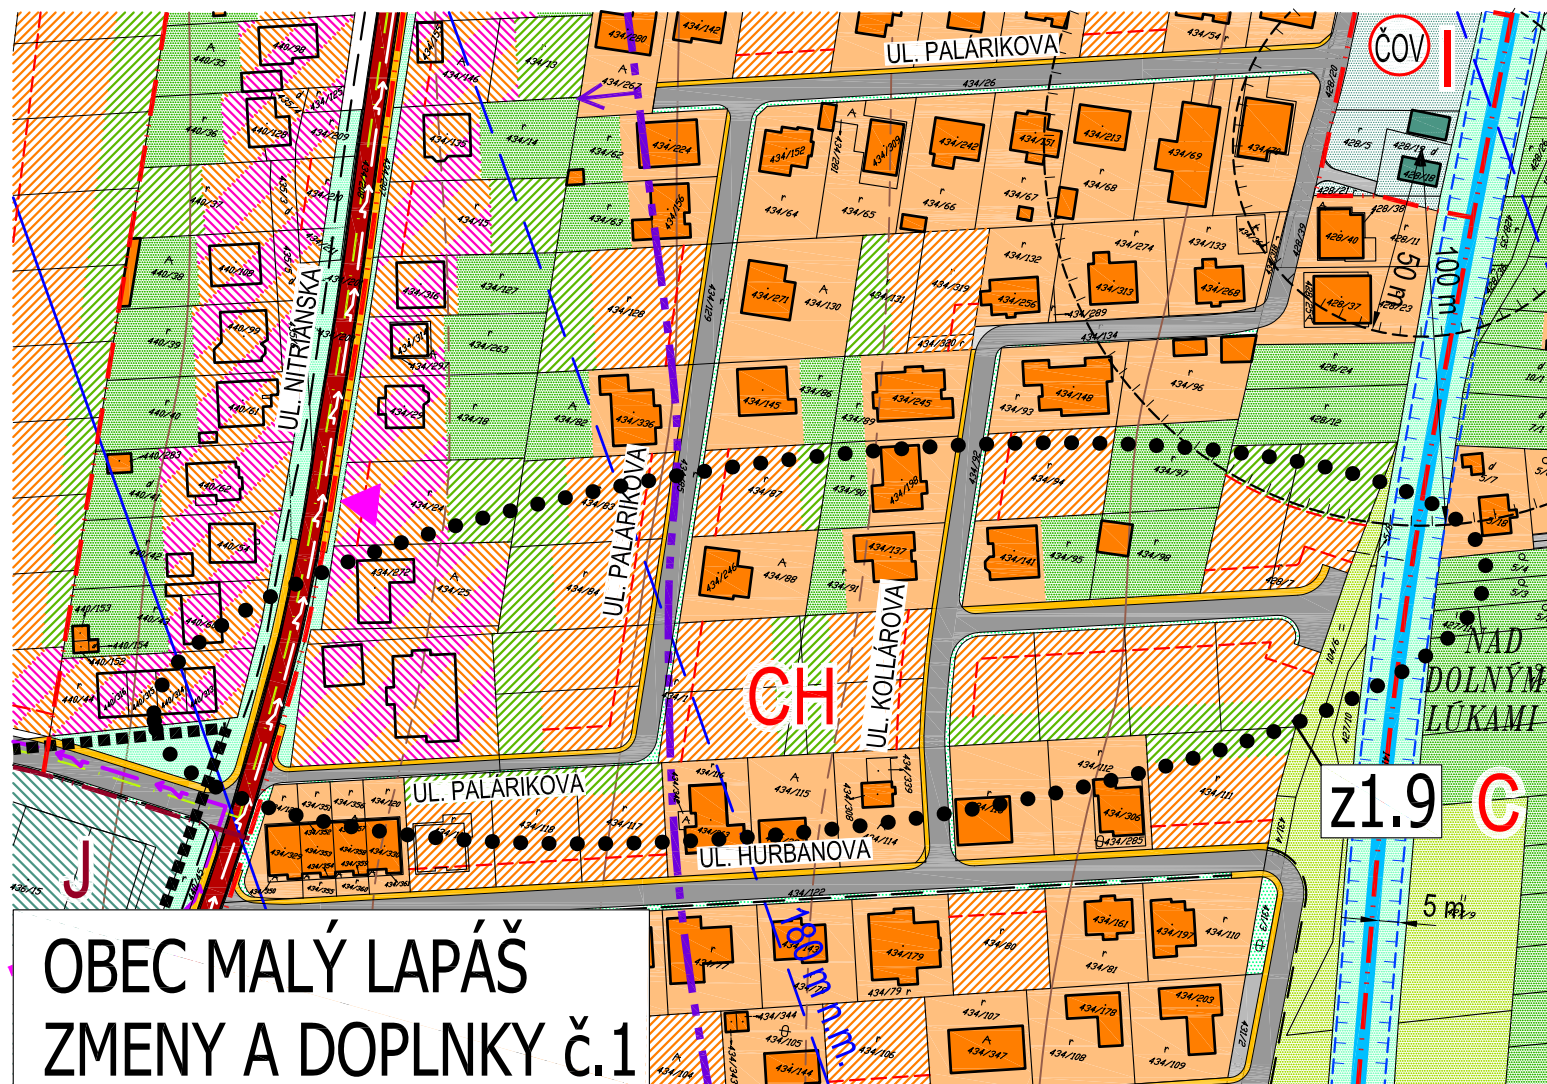

OBEC MALÝ LAPÁŠ ZMENY A DOPLNKY č.1

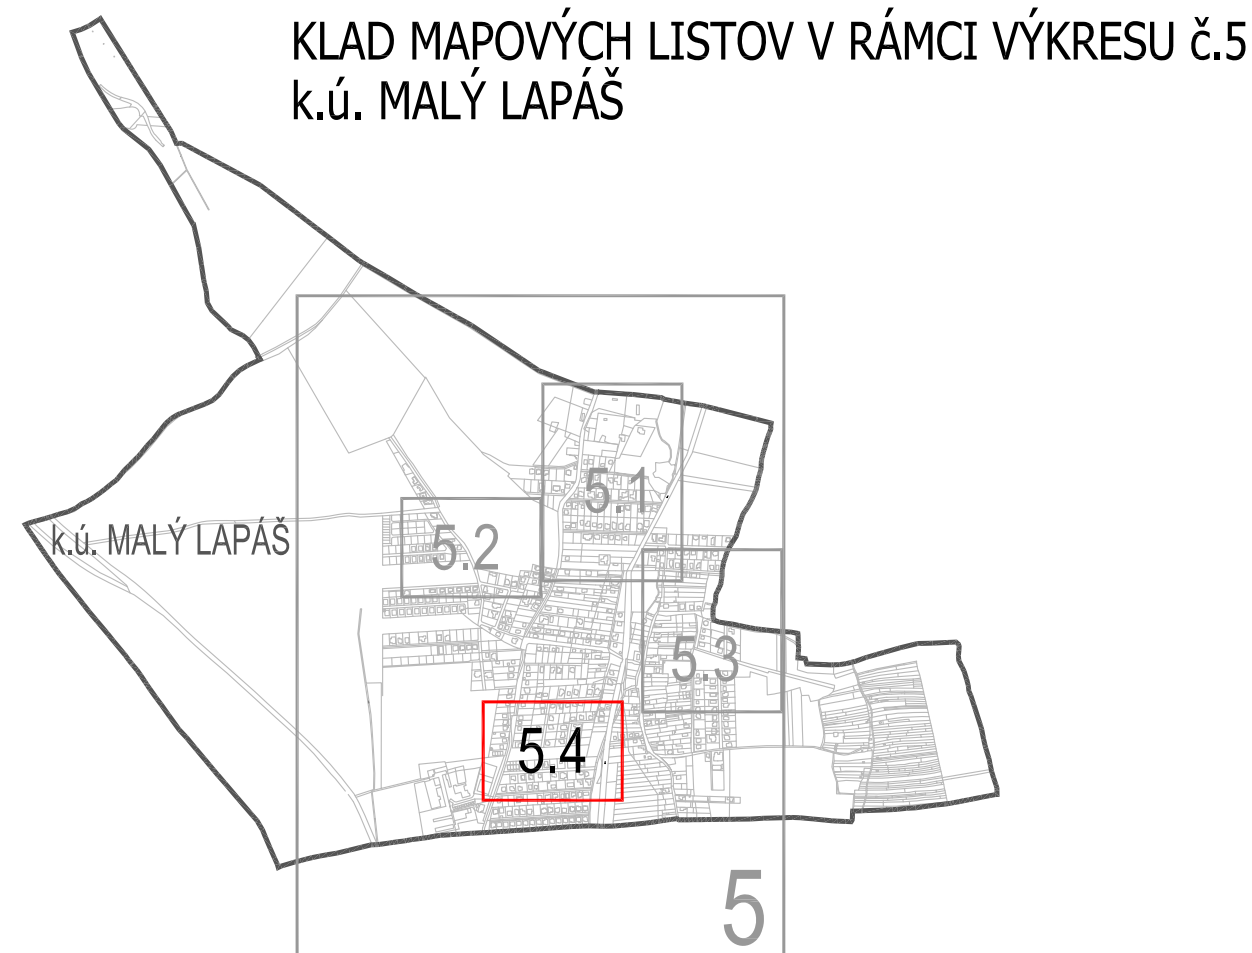

z1.9 PLOCHY S FUNKCIOU BÝVANIA - IBV, ZMENA ORGANIZÁCIE DOPRAVY



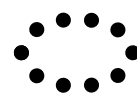
 OBLASŤ ZMIEN A DOPLNKOV č.1

ARCHITEKTONICKÝ ATELIÉR

neutra

OBJEDNÁVATEL: OBEC MALÝ LAPÁŠ, okres NITRA
SPRACOVATEL: NEUTRA - ARCHITEKTONICKÝ ATELIÉR, FARSKÁ 1, 949 01 NITRA
ZODP. PROJEKTANT: ING. ARCH. PETER MIZIA

MIERKA: 1:2 000
FORMÁT: 2 A4
DÁTUM: 09 / 2026

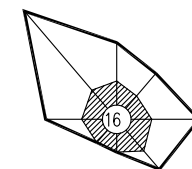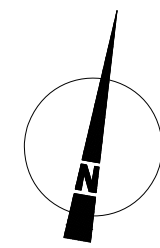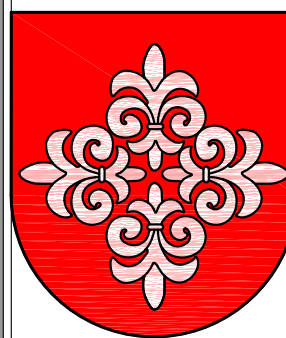

5.4

VÝREZ Z VÝKRESU č.5

NÁZOV VÝKRESU: KOMPLEXNÝ VÝKRES PRIESTOROVÉHO USPORIADANIA A FUNKČNÉHO VYUŽÍVANIA
ÚZEMIA S VYZNAČENOU ZÁVÄZNOU ČASŤOU RIEŠENIA k.ú. MALÝ LAPÁŠ