
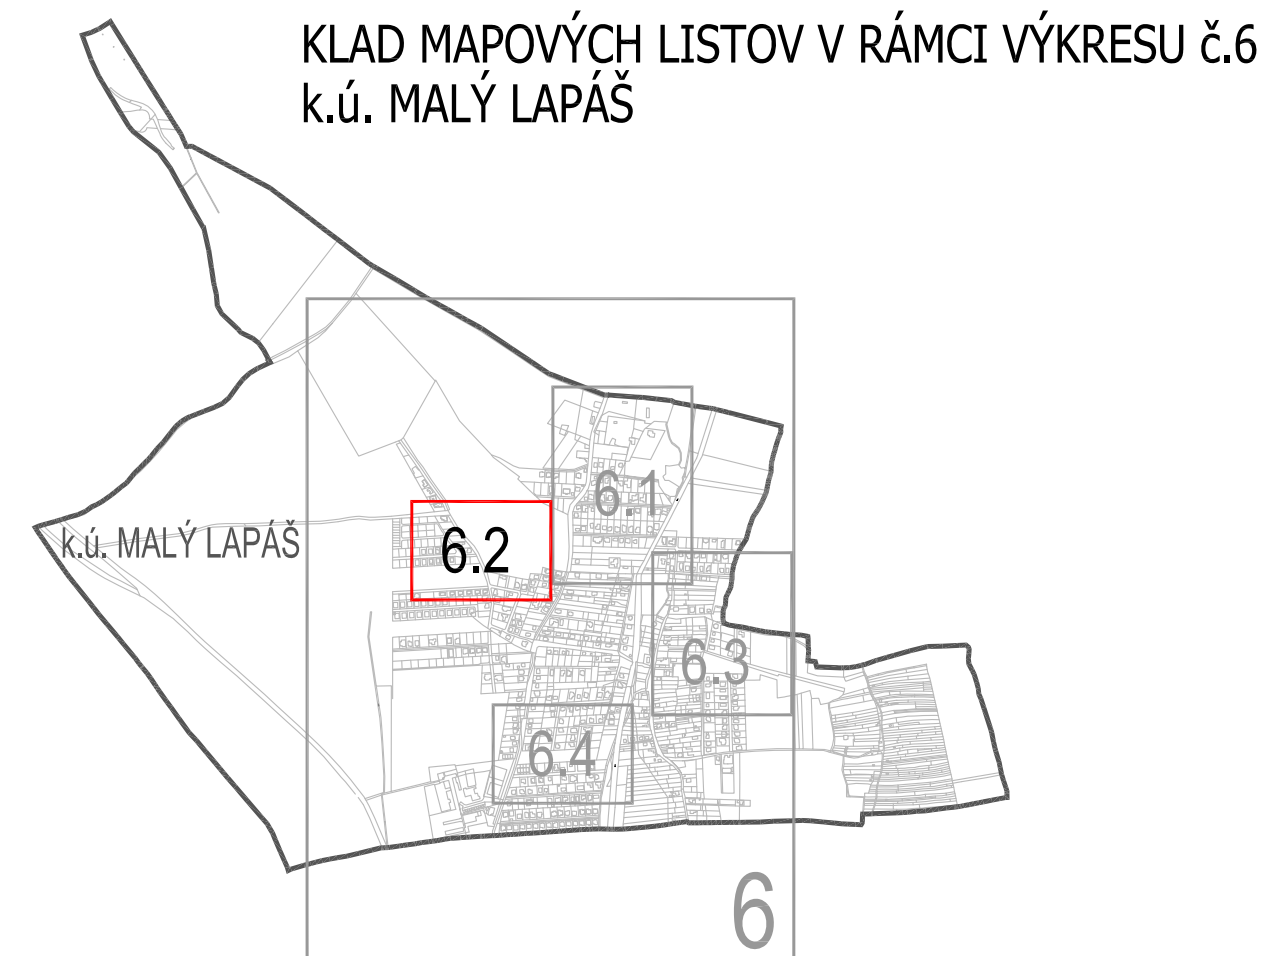
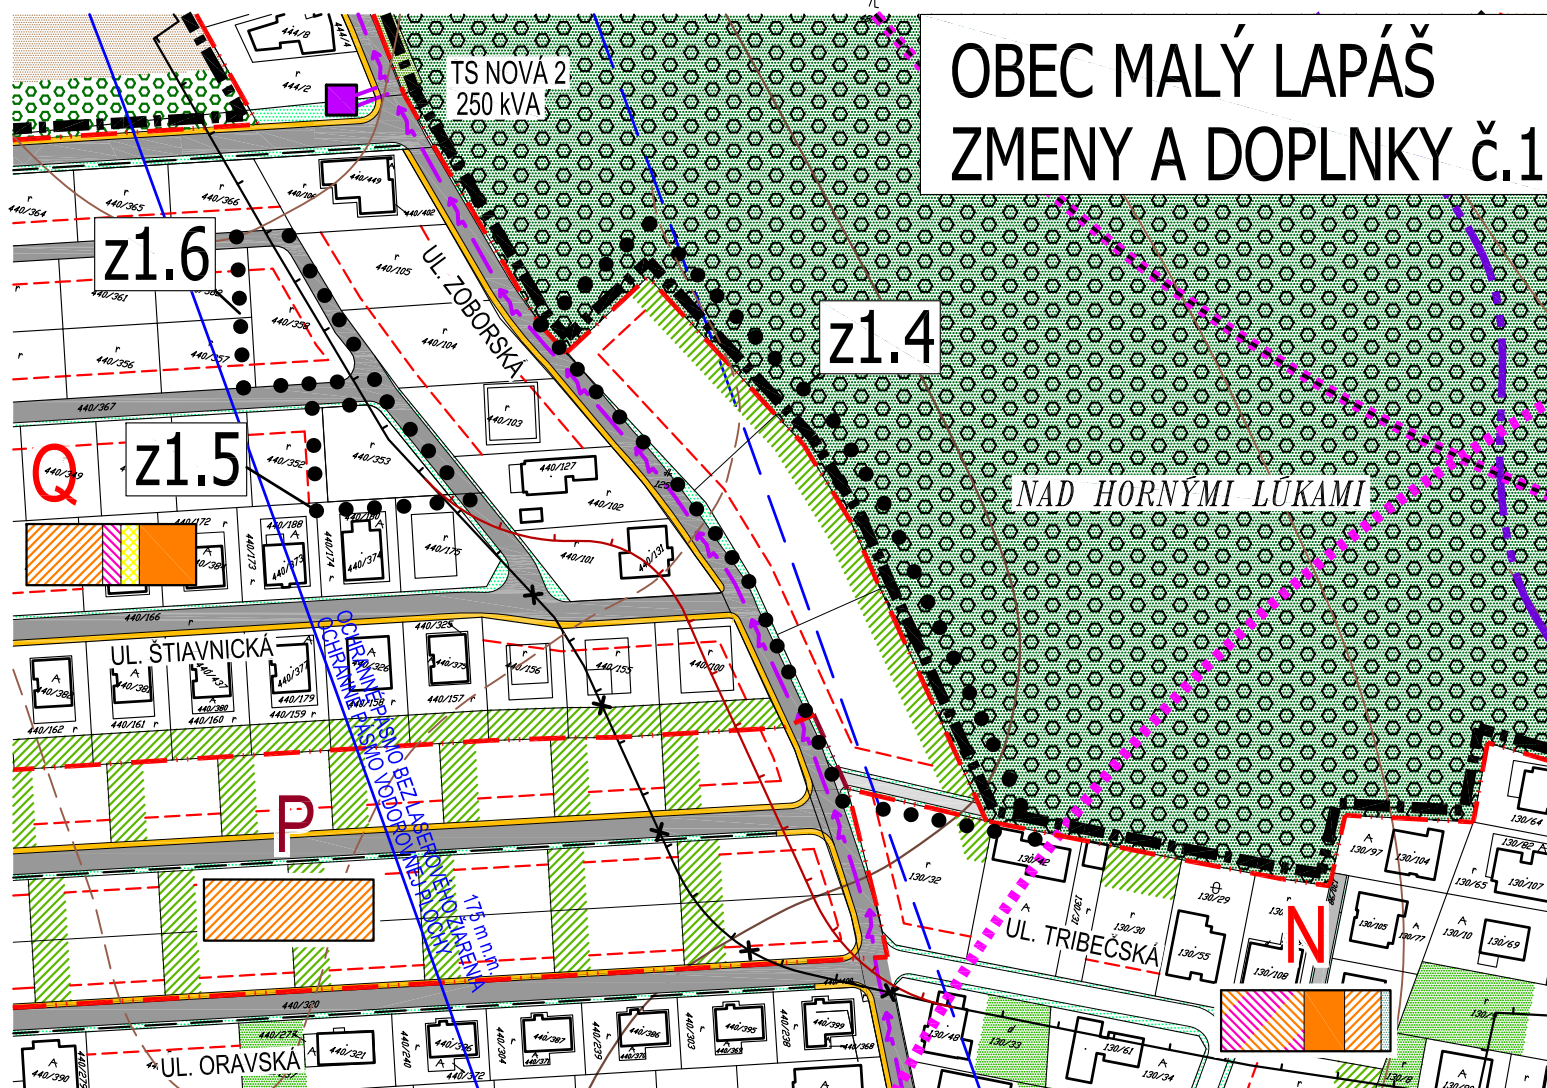


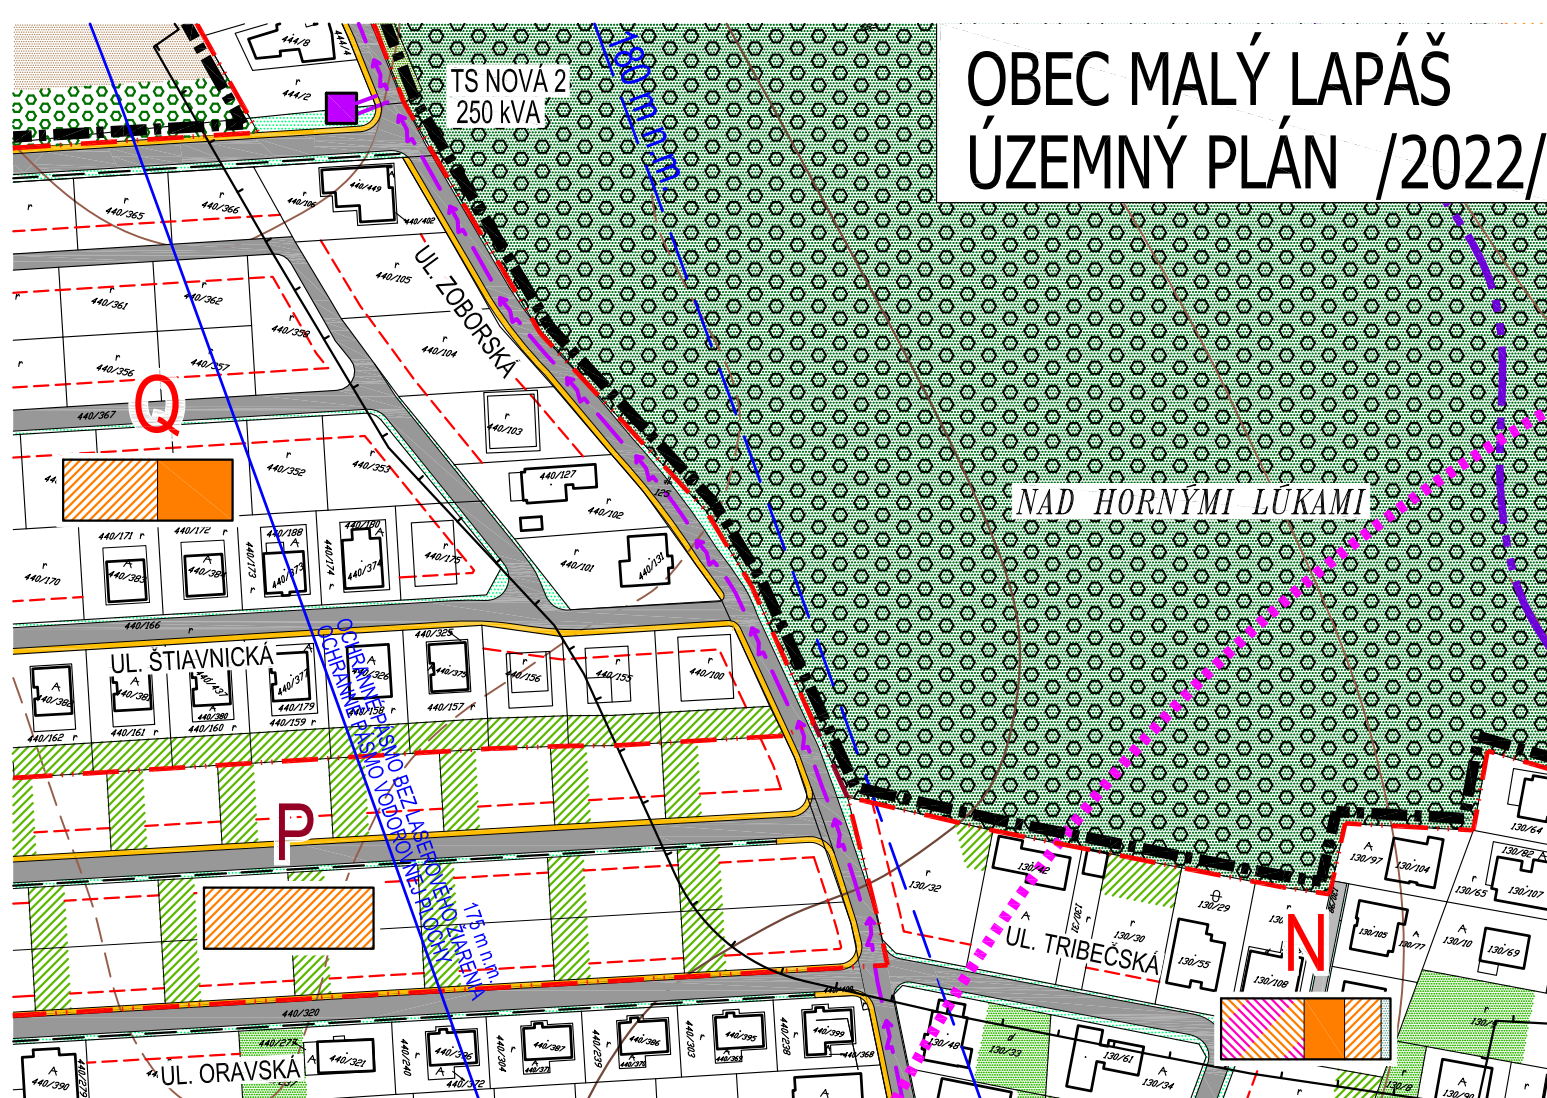

- z1.4** PLOCHY A OBJEKTY S FUNKCIOU BÝVANIA - IBV
- z1.5** PLOCHY S FUNKCIOU ŠPORTU A REKREÁCIE
- z1.6** PLOCHY A OBJEKTY S FUNKCIOU BÝVANIA S MOŽNOSŤOU KOMERČNEJ VYBAVENOSTI NA BÁZE IBV
- OBLASŤ ZMIEN A DOPLNKOV č.1

ARCHITEKTONICKÝ ATELIER  
**neutra**

|                                                                       |  |                  |            |
|-----------------------------------------------------------------------|--|------------------|------------|
| OBJEDNÁVATEĽ: OBEC MALÝ LAPÁŠ, okres NITRA                            |  | MIERKA: 1:2 000  |            |
| SPRACOVATEĽ: NEUTRA - ARCHITEKTONICKÝ ATELIER, FARSKÁ 1, 949 01 NITRA |  | FORMÁT: 2 A4     |            |
| ZODP. PROJEKTANT: ING. ARCH. PETER MIZIA                              |  | DÁTUM: 09 / 2026 |            |
|                                                                       |  |                  | <b>6.2</b> |
|                                                                       |  |                  |            |
| NÁZOV VÝKRESU: <b>VÝKRES ORGANIZÁCIE A REGULÁCIE ÚZEMIA</b>           |  |                  |            |