
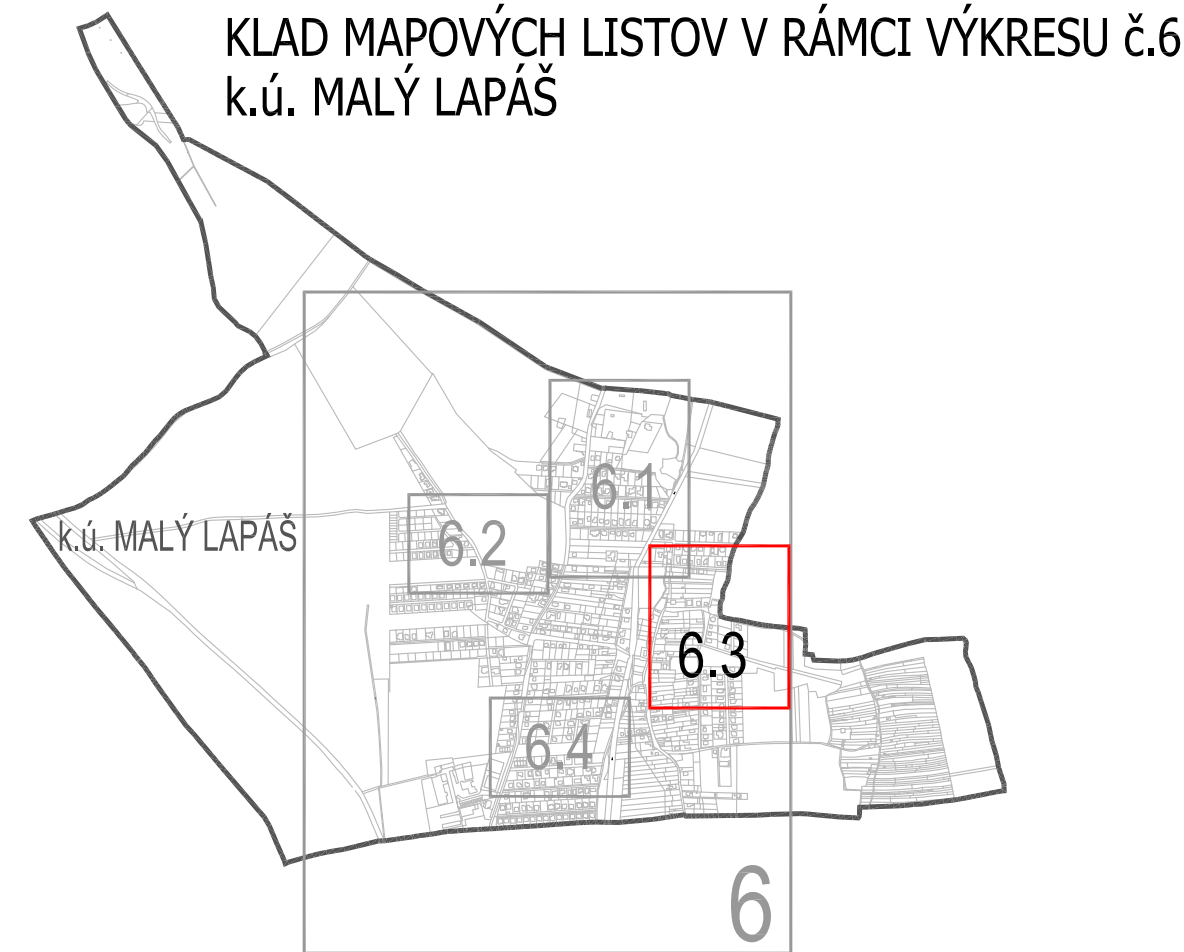
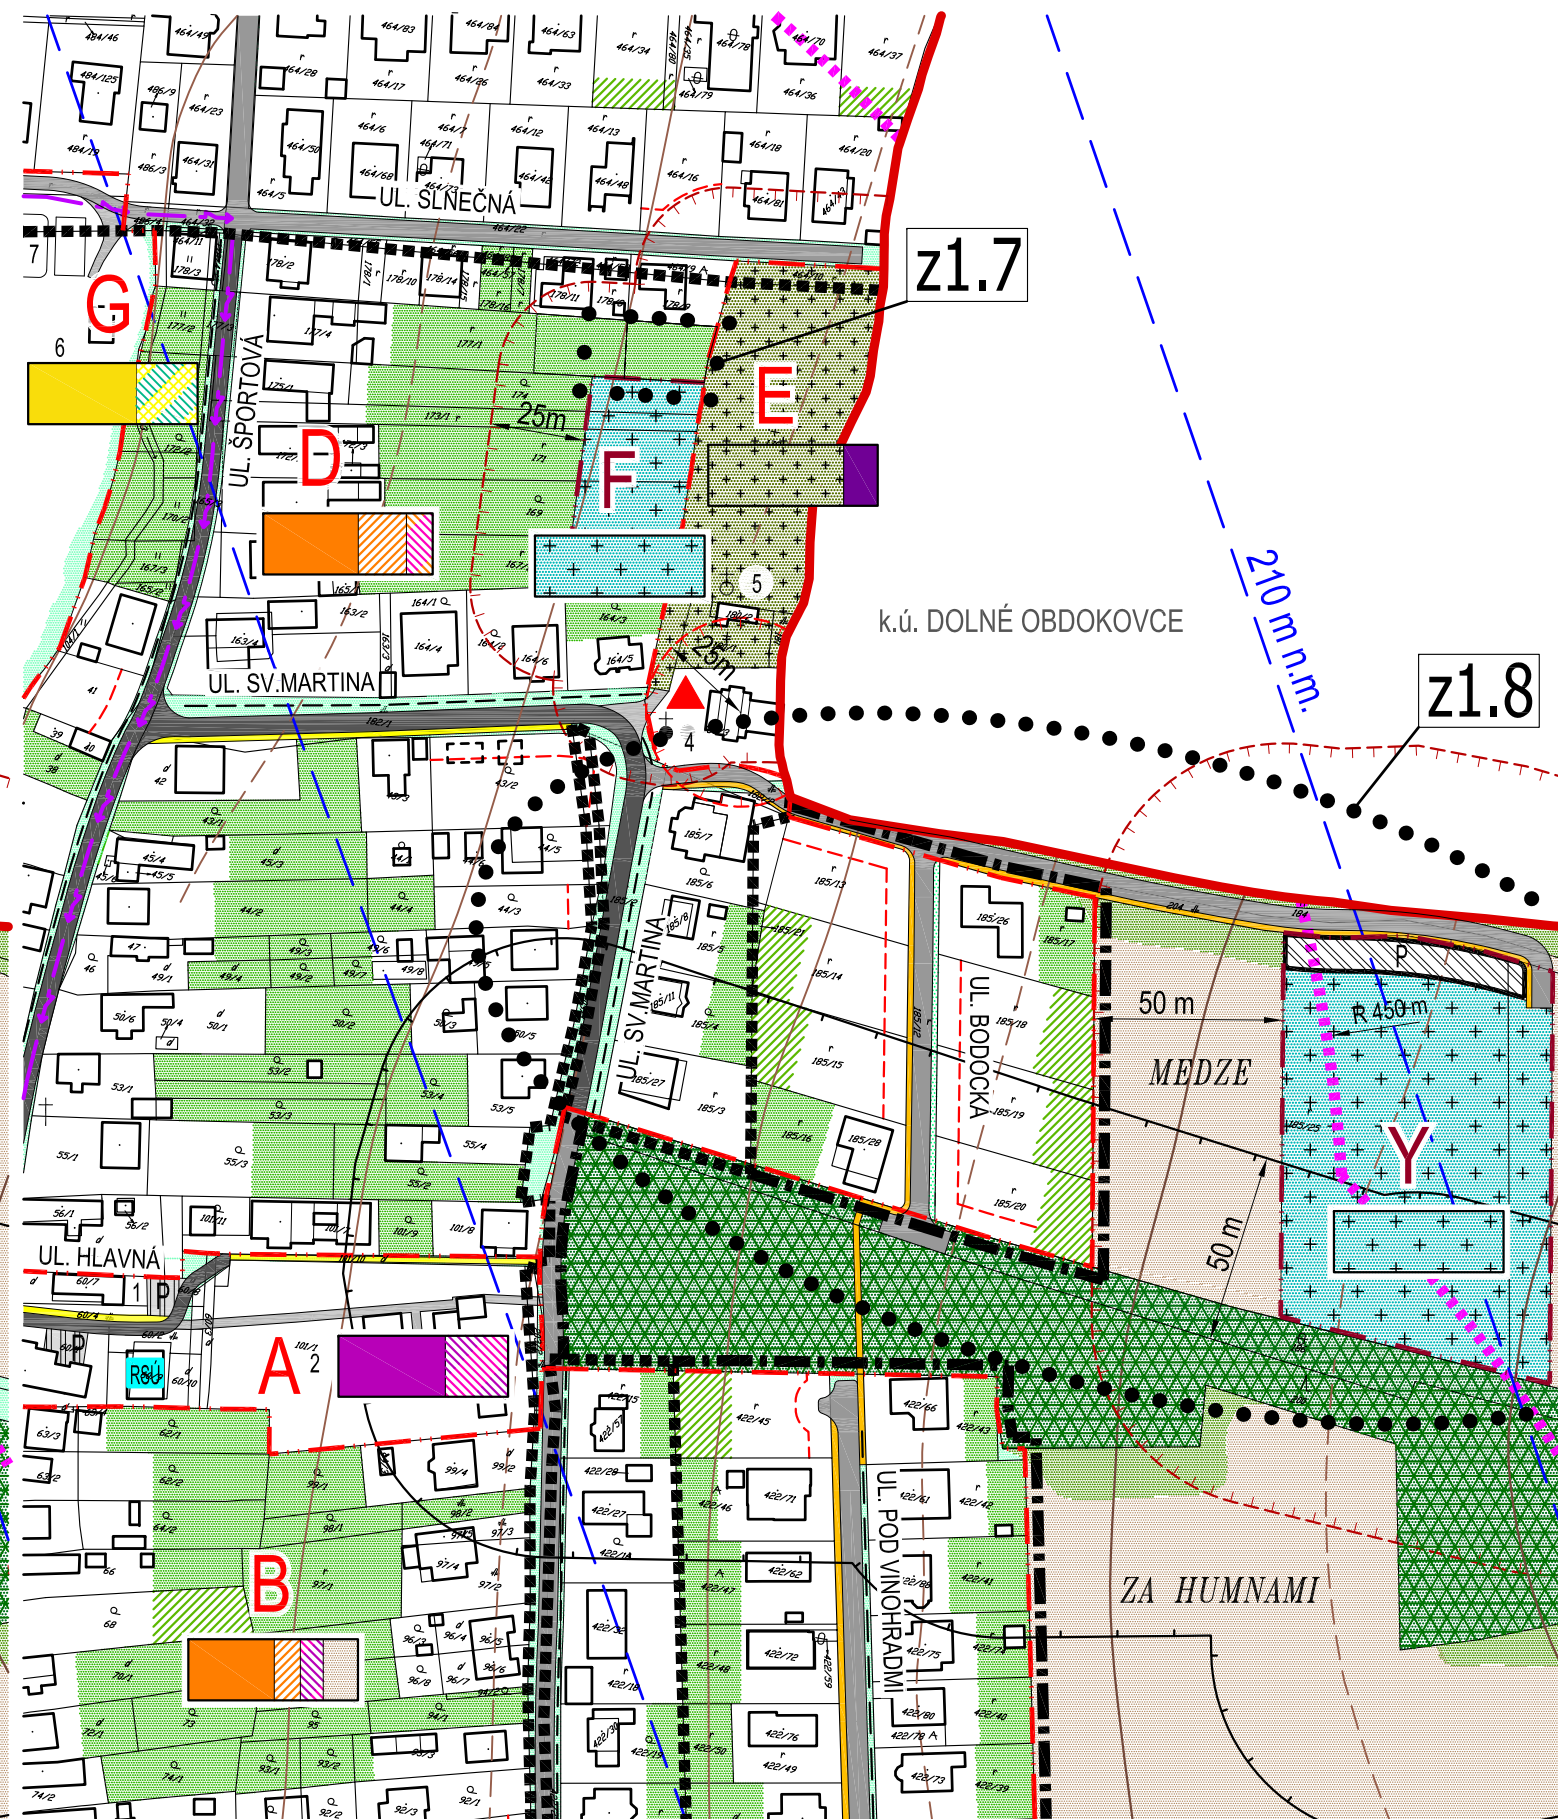




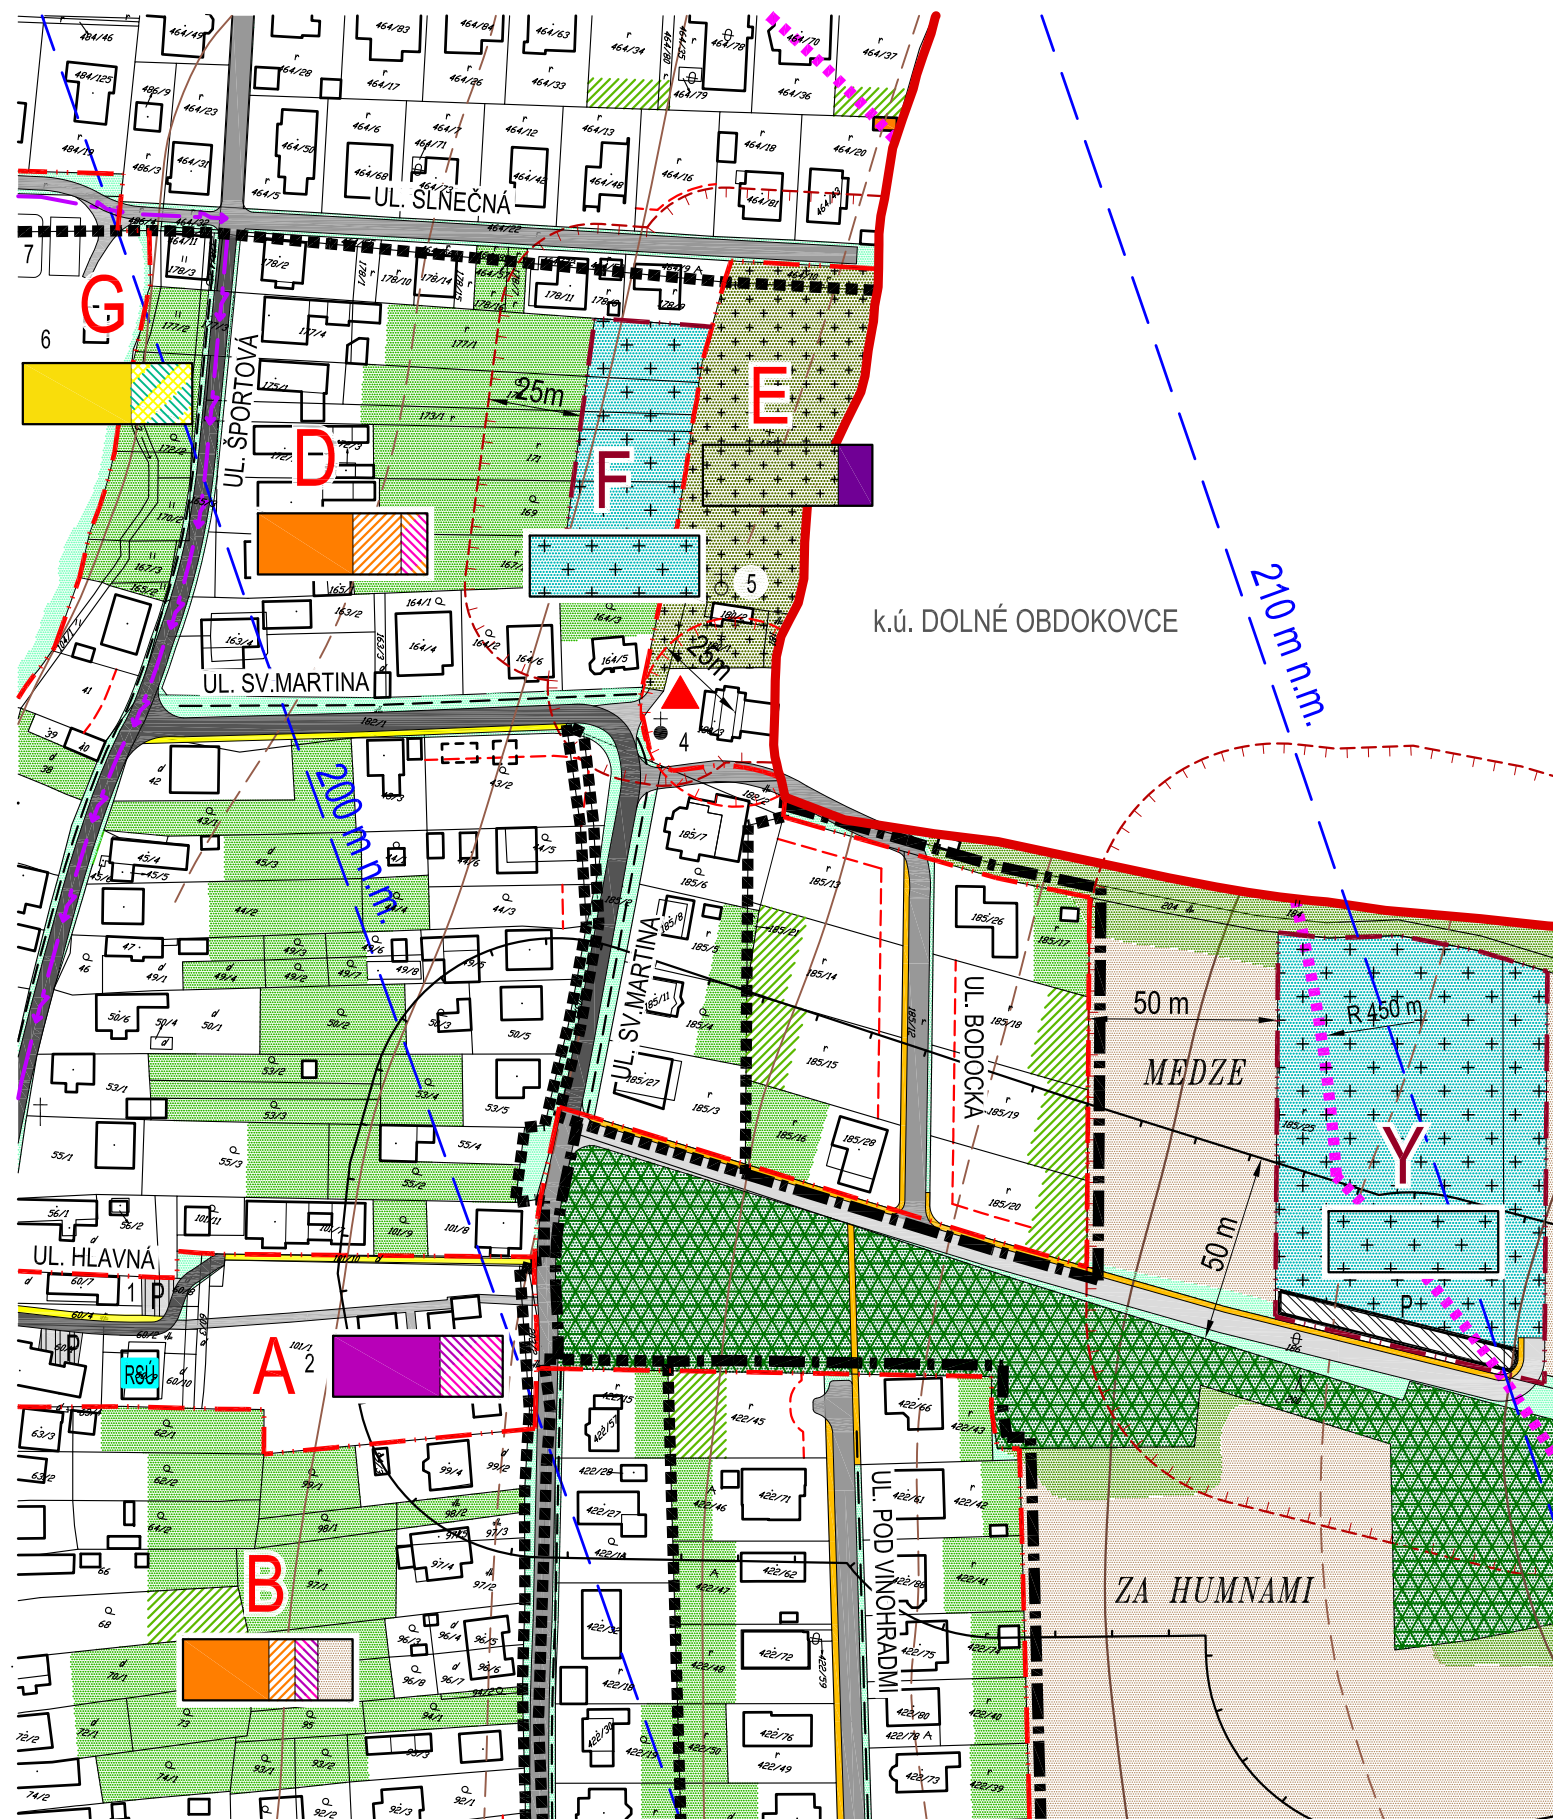


- z1.7** SÚKROMNÁ ZELEŇ (ZREDUKOVANÁ PLOCHA POHREBISKA ÚPC F)
- z1.8** PRESUN ÚČELOVEJ CESTY, PARKOVISKA A PEŠIEHO CHODNÍKA Z JUHU NA SEVER OD POHREBISKA (ÚPC Y), MIESTNA CESTA V k.ú. DOLNÉ OBDOKOVCE NA ZRUŠENIE
- OBLASŤ ZMIEN A DOPLNKOV č.1

ARCHITEKTONICKÝ ATELIER
neutra

OBJEDNÁVATEĽ: OBEC MALÝ LAPÁŠ, okres NITRA
SPRACOVATEĽ: NEUTRA - ARCHITEKTONICKÝ ATELIER, FARSKÁ 1, 949 01 NITRA
ZODP. PROJEKTANT: ING. ARCH. PETER MIZIA

MIERKA: 1:2 000
FORMÁT: 3 A4
DÁTUM: 09 / 2026

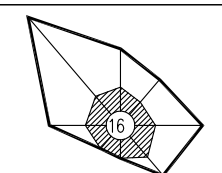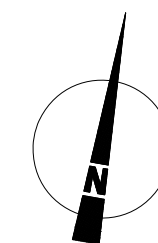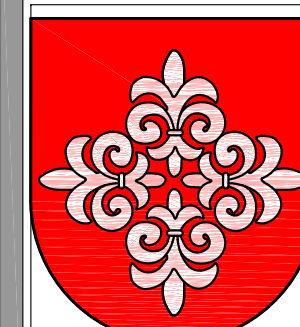

6.3

VÝREZ Z VÝKRESU č.6

NÁZOV VÝKRESU: **VÝKRES ORGANIZÁCIE A REGULÁCIE ÚZEMIA**

OBEC MALÝ LAPÁŠ
ÚZEMNÝ PLÁN /2022/

OBEC MALÝ LAPÁŠ
ZMENY A DOPLNKY č.1