
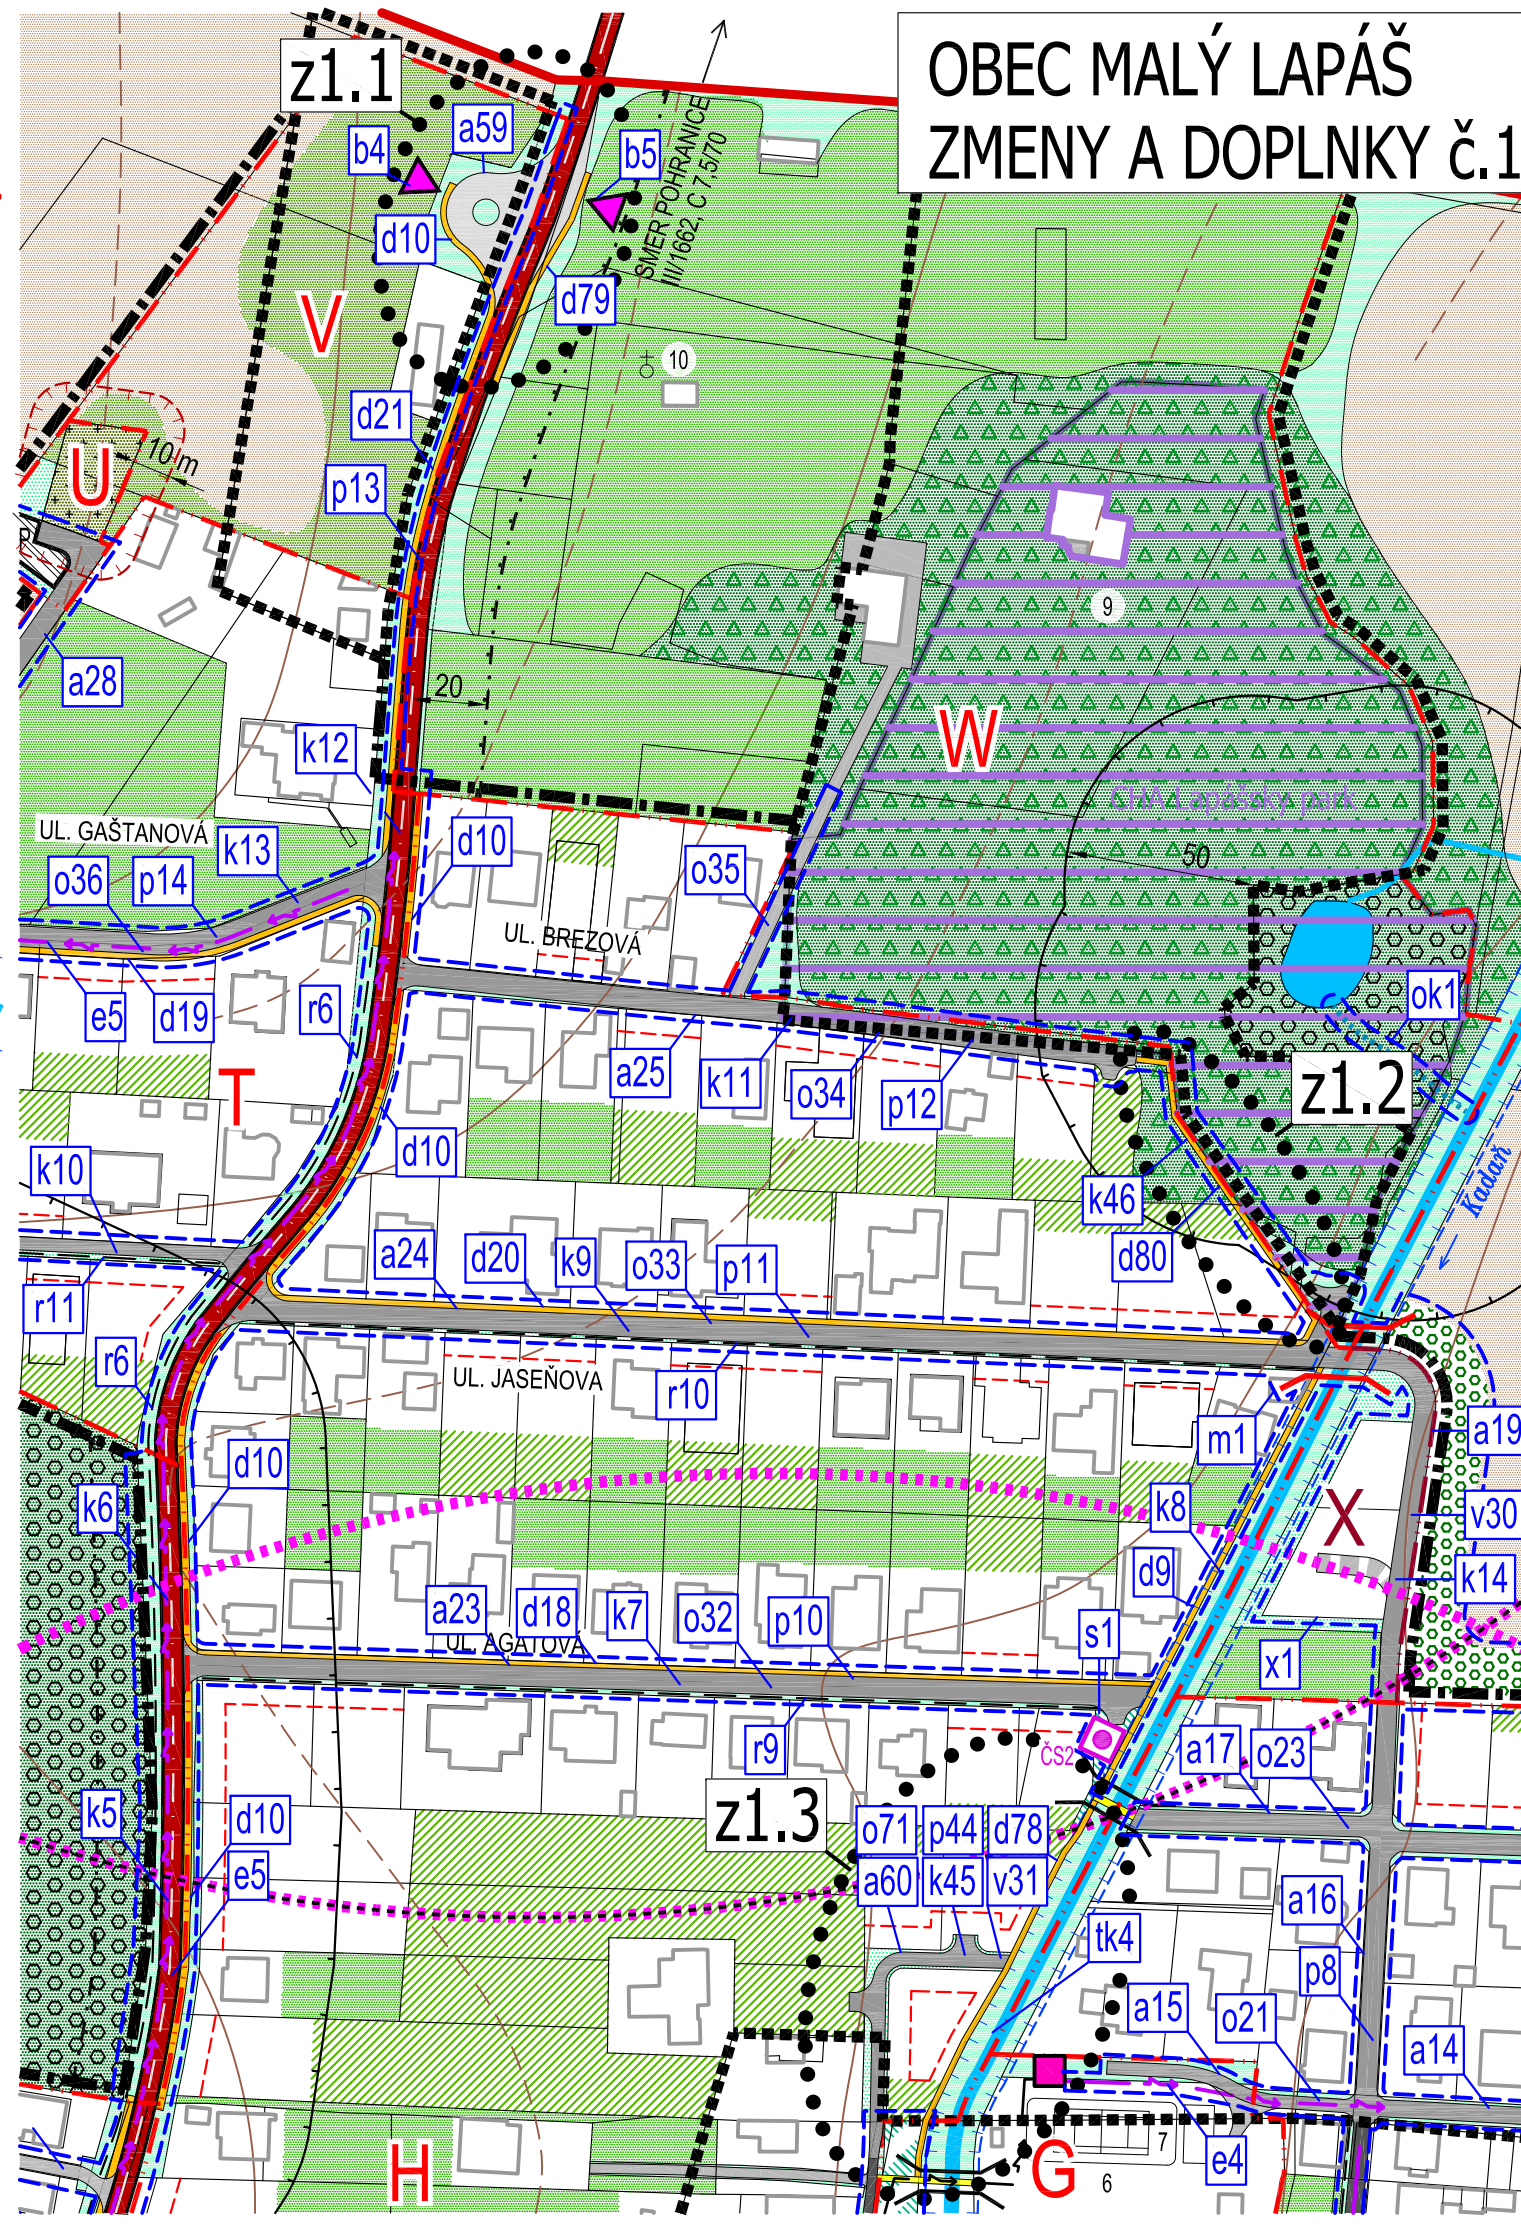


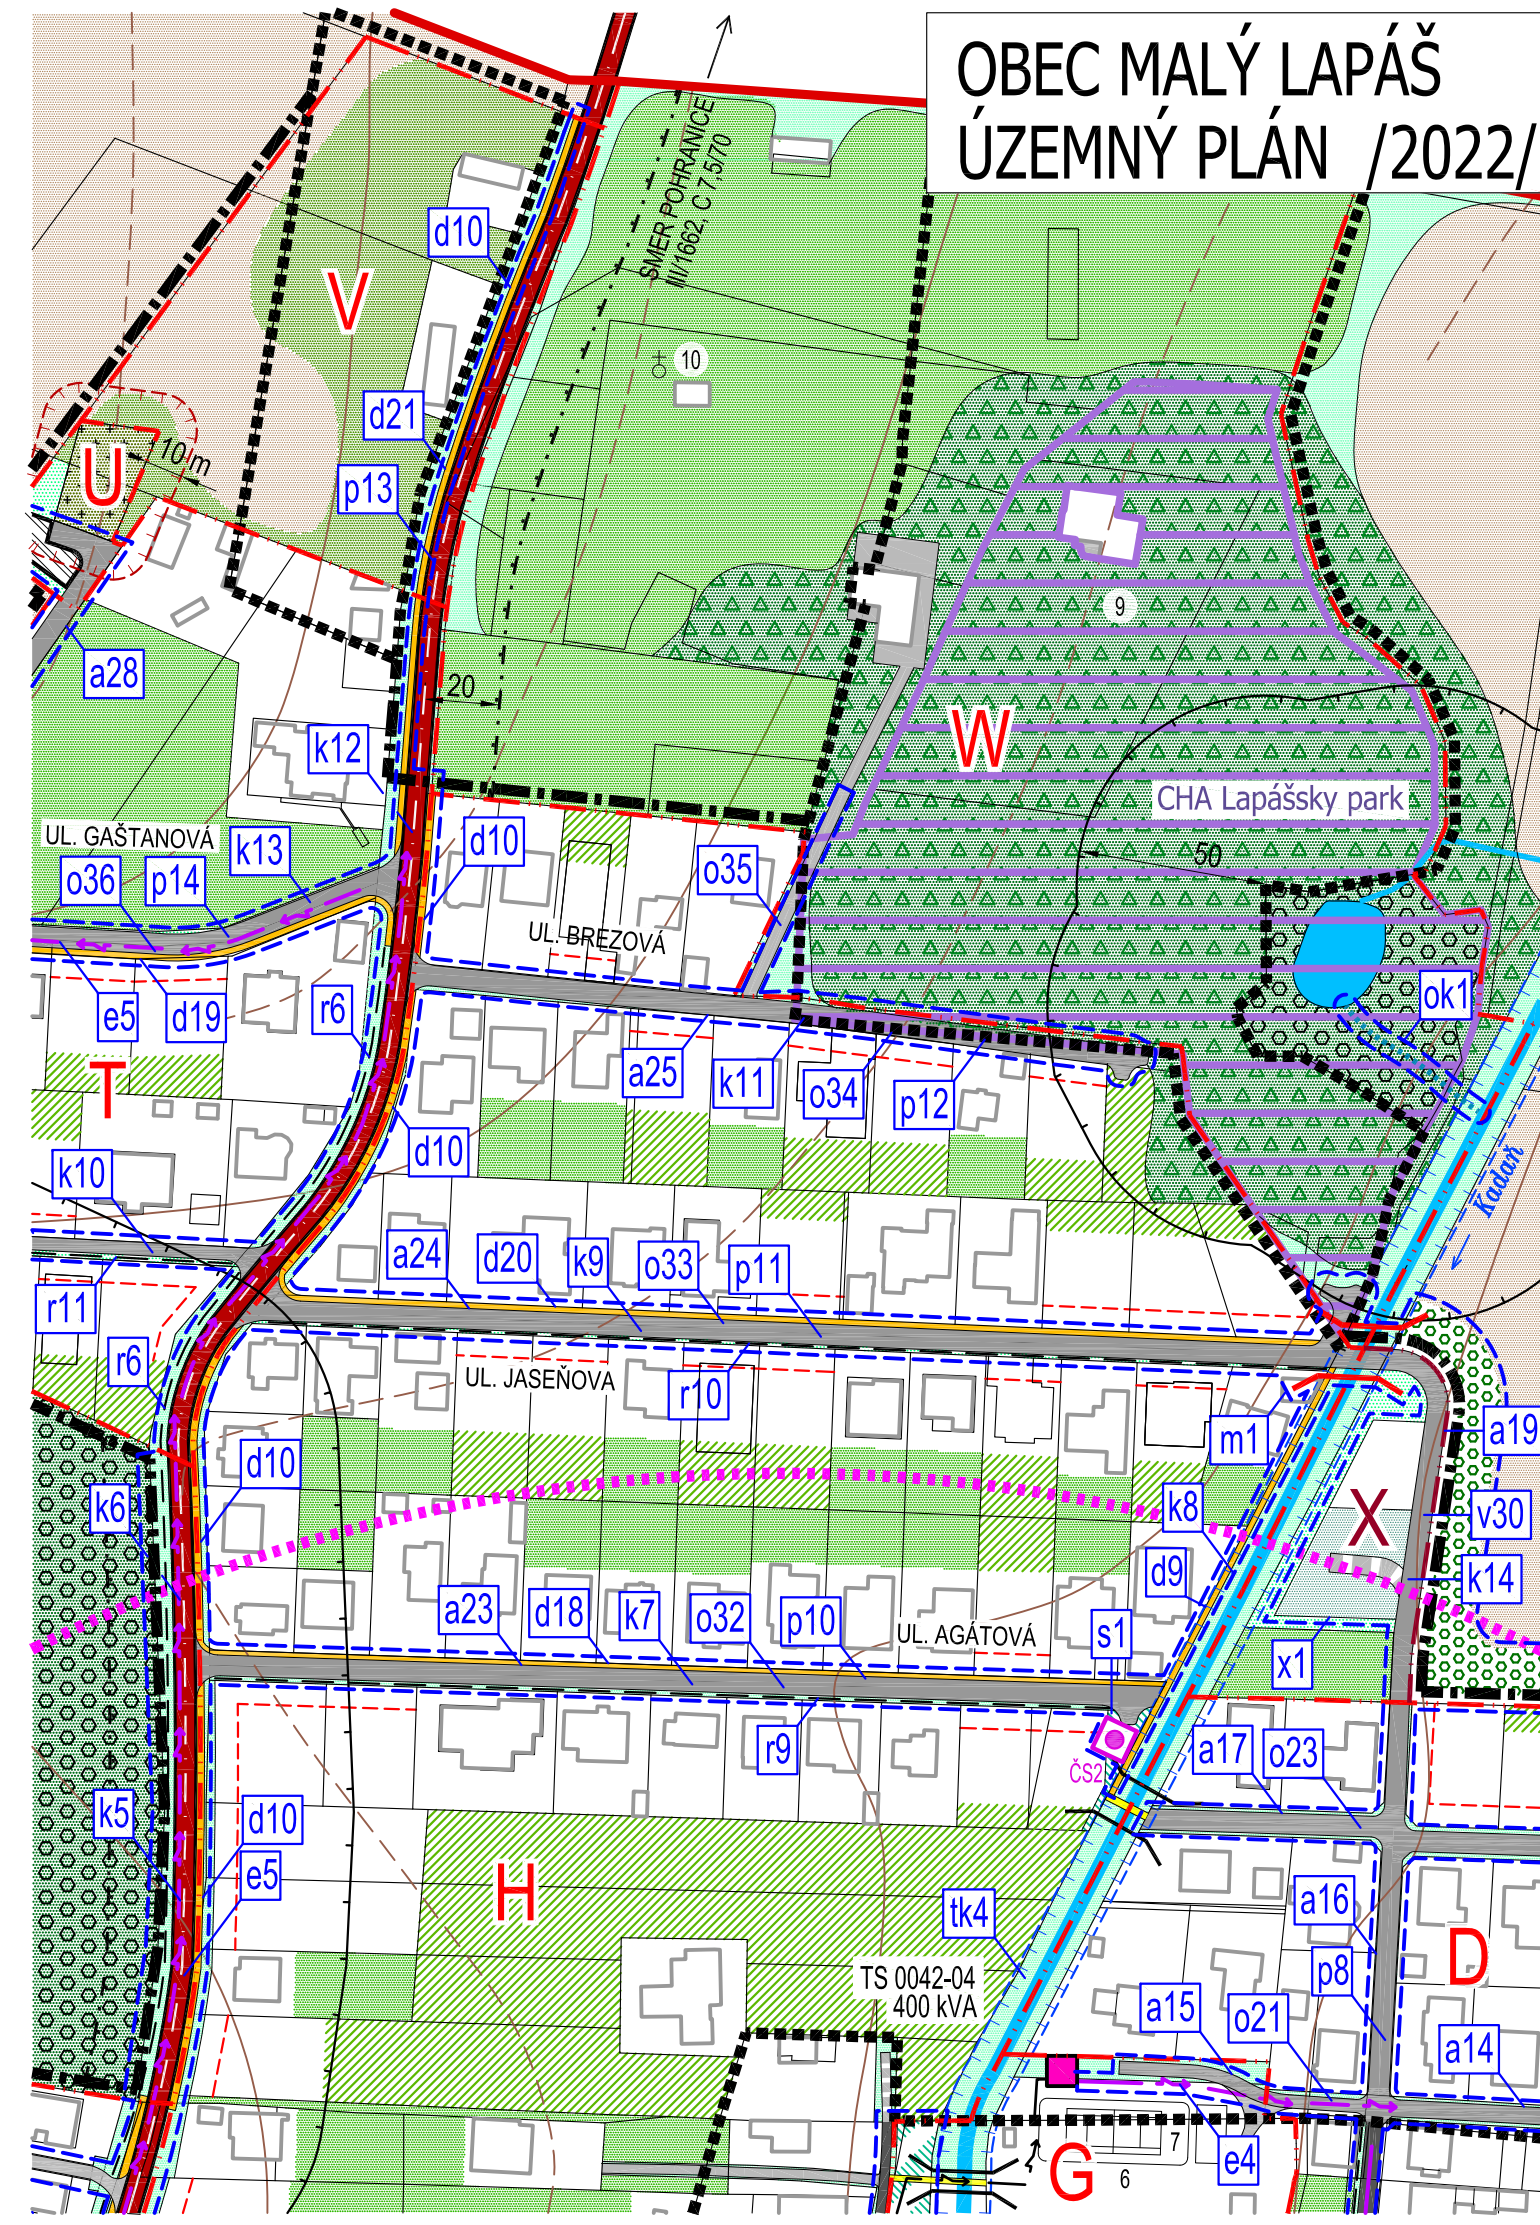

KLAD MAPOVÝCH LISTOV V RÁMCI VÝKRESU č.7
k.ú. MALÝ LAPÁŠ

z1.1 OBRATISKO A VÝBOČISKO PRE AUTOBUSOVÚ DOPRAVU, AUTOBUSOVÉ ZASTÁVKY, PEŠIE CHODNÍKY

z1.2 PREPOJOVACÍ PEŠÍ CHODNÍK (MEDZI UL. BREZOVÁ A UL. JASEŇOVÁ)

z1.3 PLOCHY A OBJEKTY S FUNKCIOU BÝVANIA - IBV, MIESTNA CESTA, PEŠÍ CHODNÍK POPRI POTOKU KADAŇ

●●●●● OBLASŤ ZMIEN A DOPLNKOV č.1

ARCHITEKTONICKÝ ATELIER
neutra

OBJEDNÁVATEL:	OBEC MALÝ LAPÁŠ, okres NITRA	MIERKA:	1:2 000
SPRACOVATEL:	NEUTRA - ARCHITEKTONICKÝ ATELIER, FARSKÁ 1, 949 01 NITRA	FORMÁT:	3 A4
ZODP. PROJEKTANT:	ING. ARCH. PETER MIZIA	DÁTUM:	09 / 2026

7.1
VÝREZ Z VÝKRESU č.7

NÁZOV VÝKRESU: **VÝKRES VEREJNOPROSPEŠNÝCH STAVIEB**