
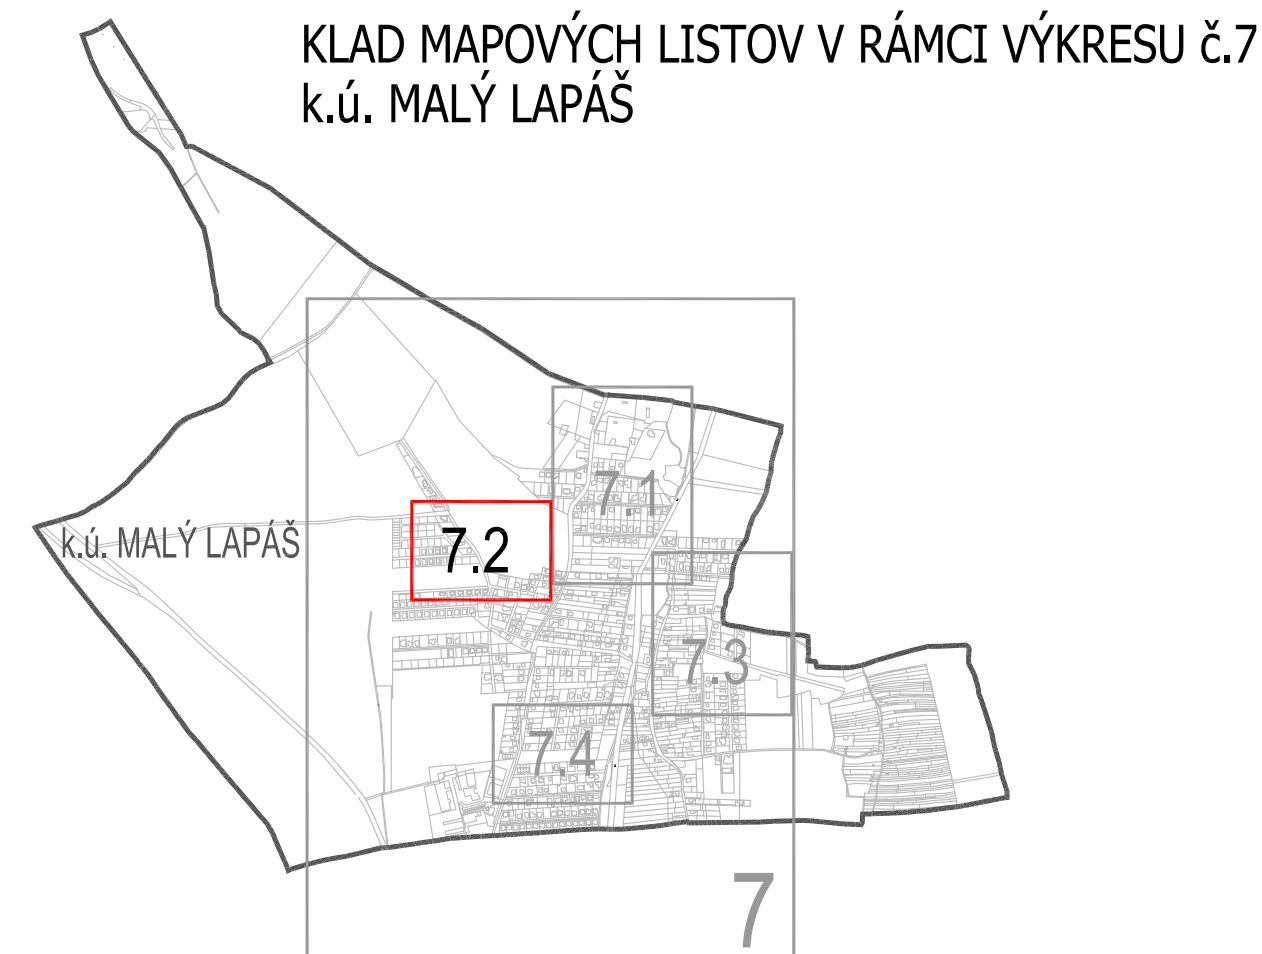
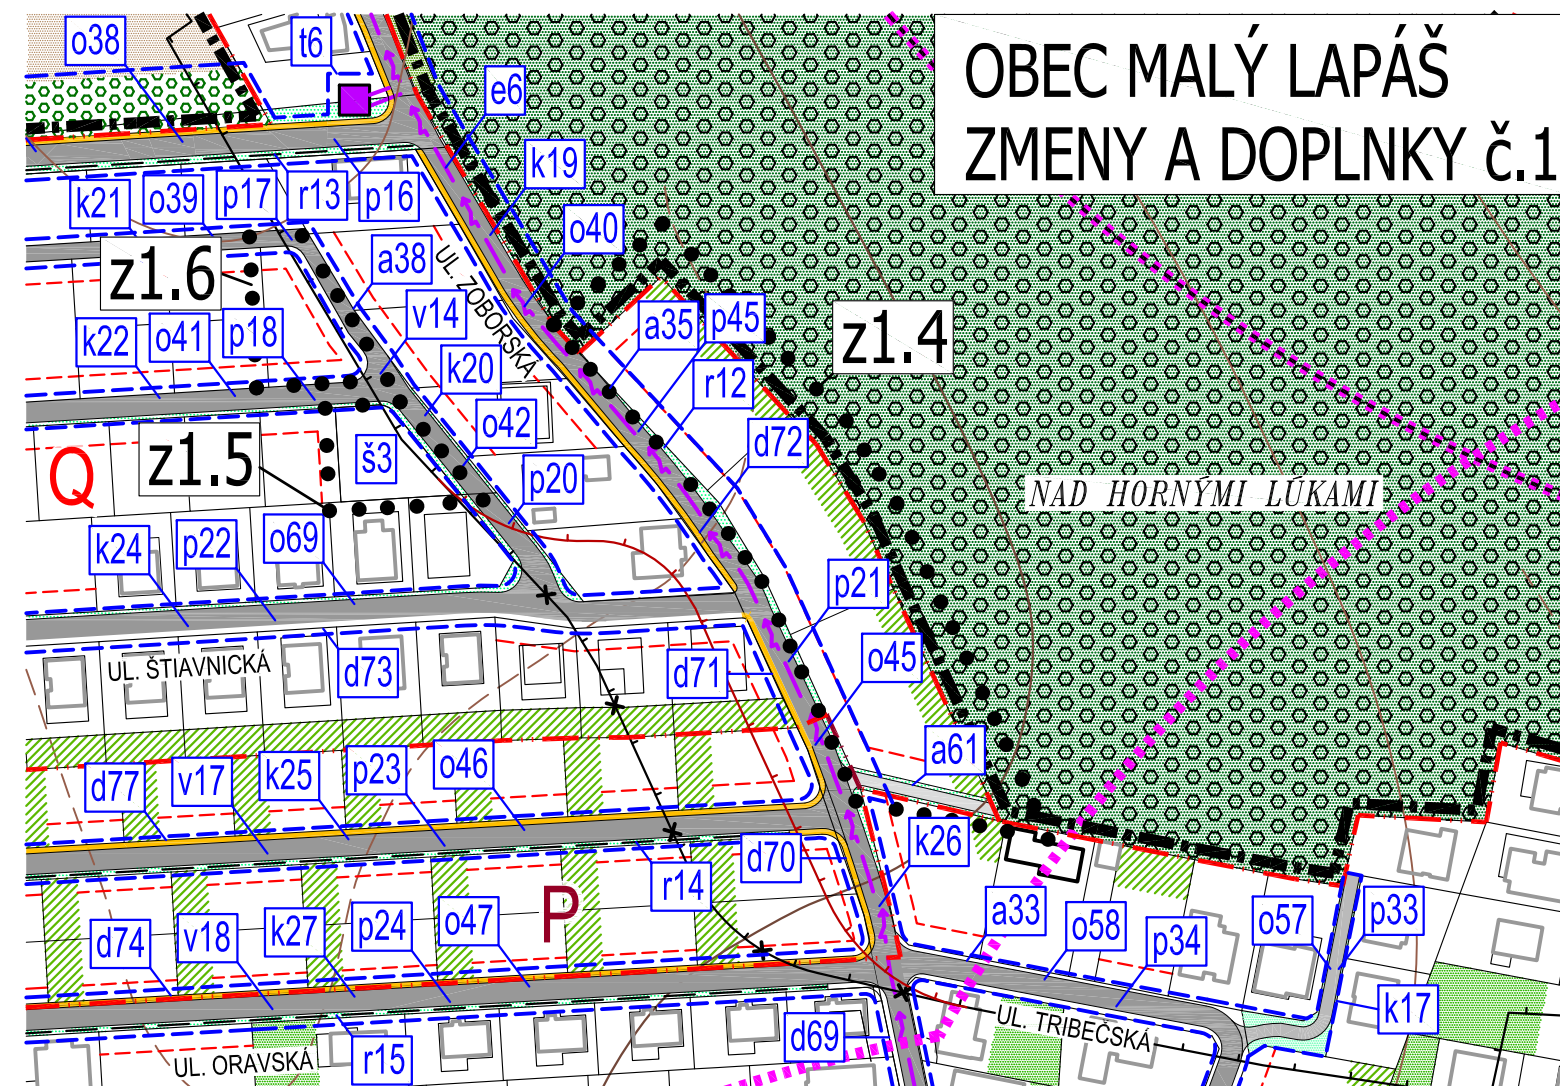
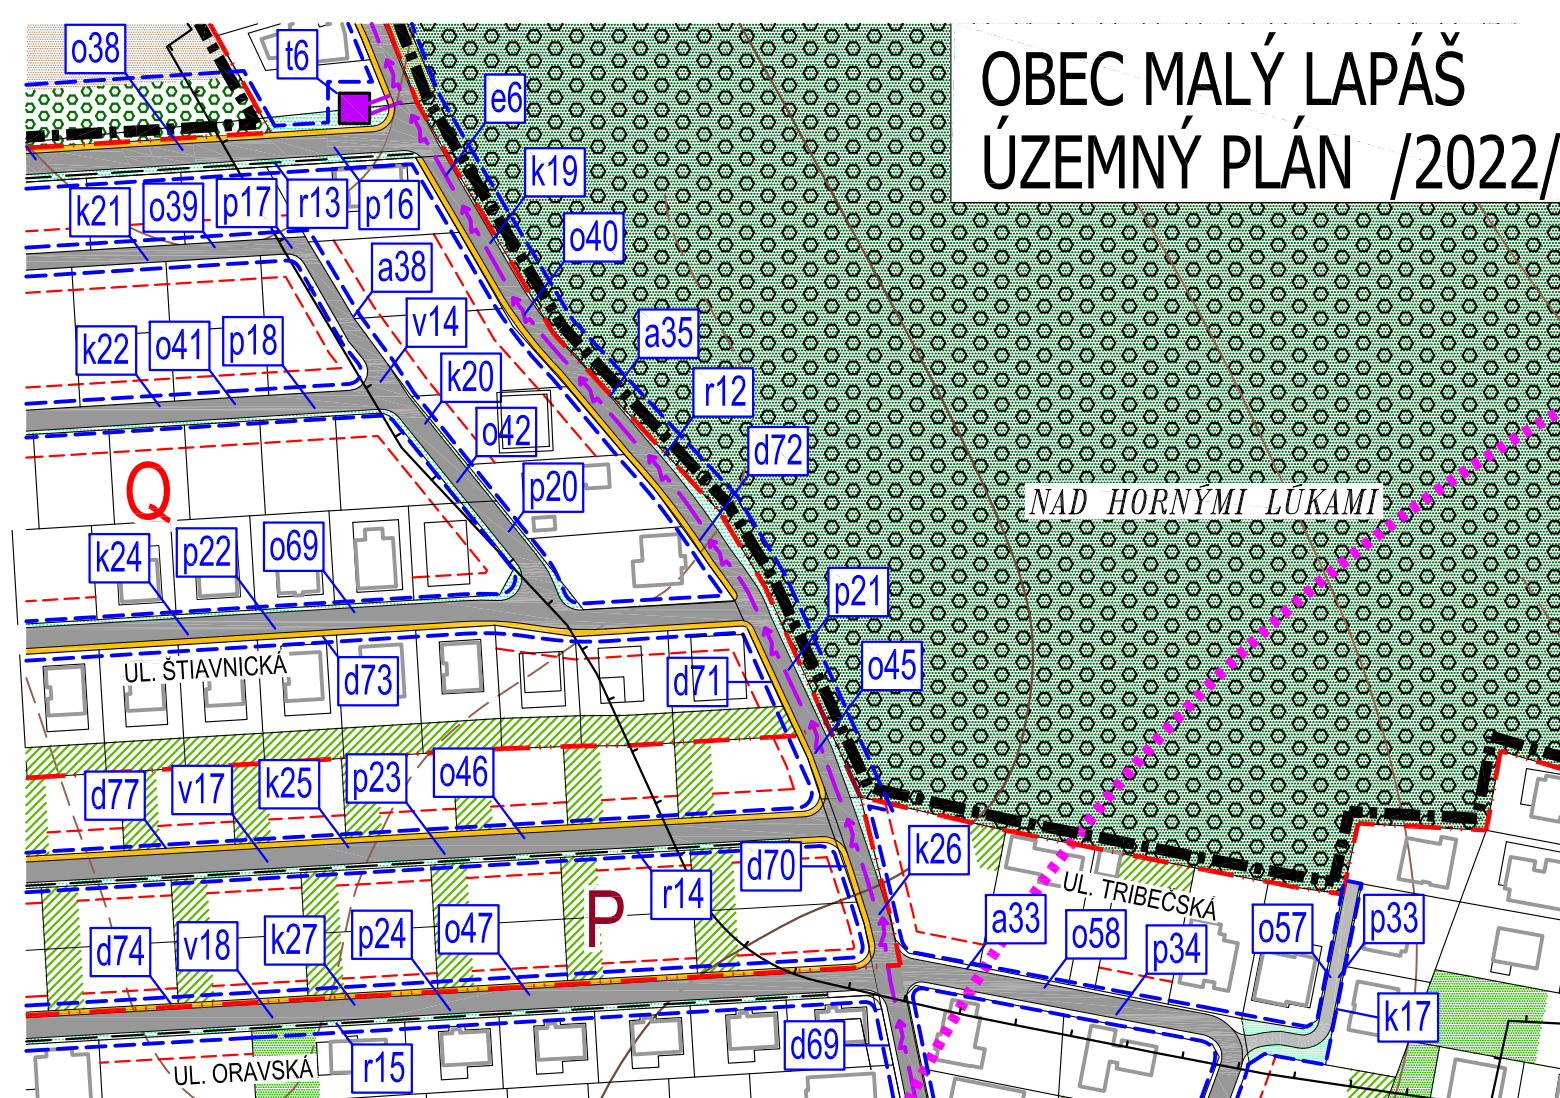
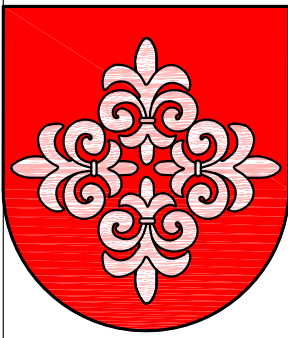
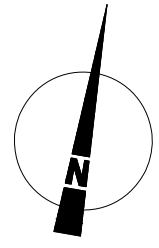


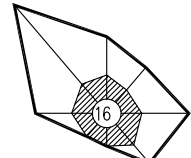

- z1.4** PLOCHY A OBJEKTY S FUNKCIOU BÝVANIA - IBV
- z1.5** PLOCHY S FUNKCIOU ŠPORTU A REKREÁCIE
- z1.6** PLOCHY A OBJEKTY S FUNKCIOU BÝVANIA S MOŽNOSŤOU KOMERČNEJ VYBAVENOSTI NA BÁZE IBV
- OBLASŤ ZMIEN A DOPLNKOV č.1

ARCHITEKTONICKÝ ATELIER
neutra

OBJEDNÁVATEL: OBEC MALÝ LAPÁŠ, okres NITRA		MIERKA: 1:2 000	
SPRACOVATEL: NEUTRA - ARCHITEKTONICKÝ ATELIER, FARSKÁ 1, 949 01 NITRA		FORMÁT: 2 A4	
ZODP. PROJEKTANT: ING. ARCH. PETER MIZIA		DÁTUM: 09 / 2026	
			7.2 VÝREZ Z VÝKRESU č.7
			VÝKRES VEREJNOPROSPEŠNÝCH STAVIEB