

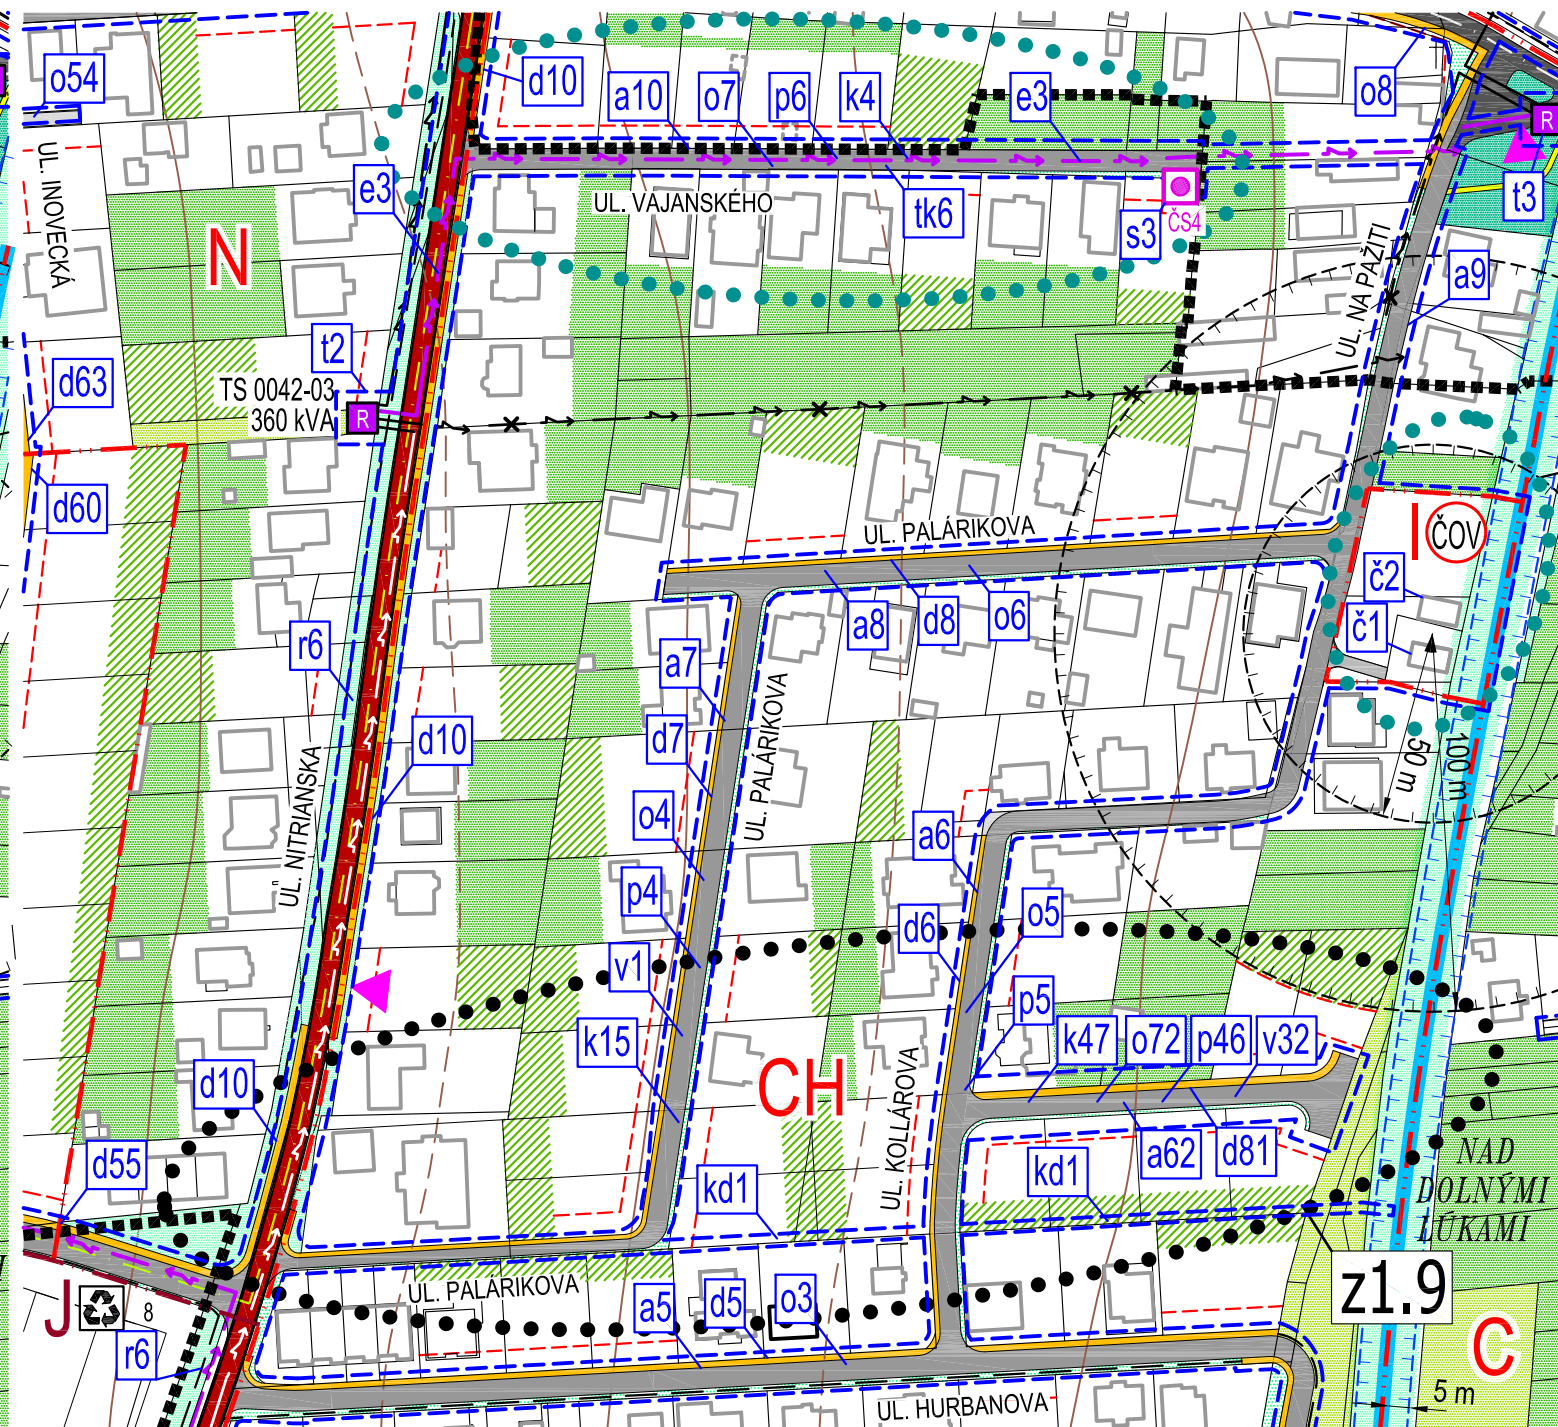


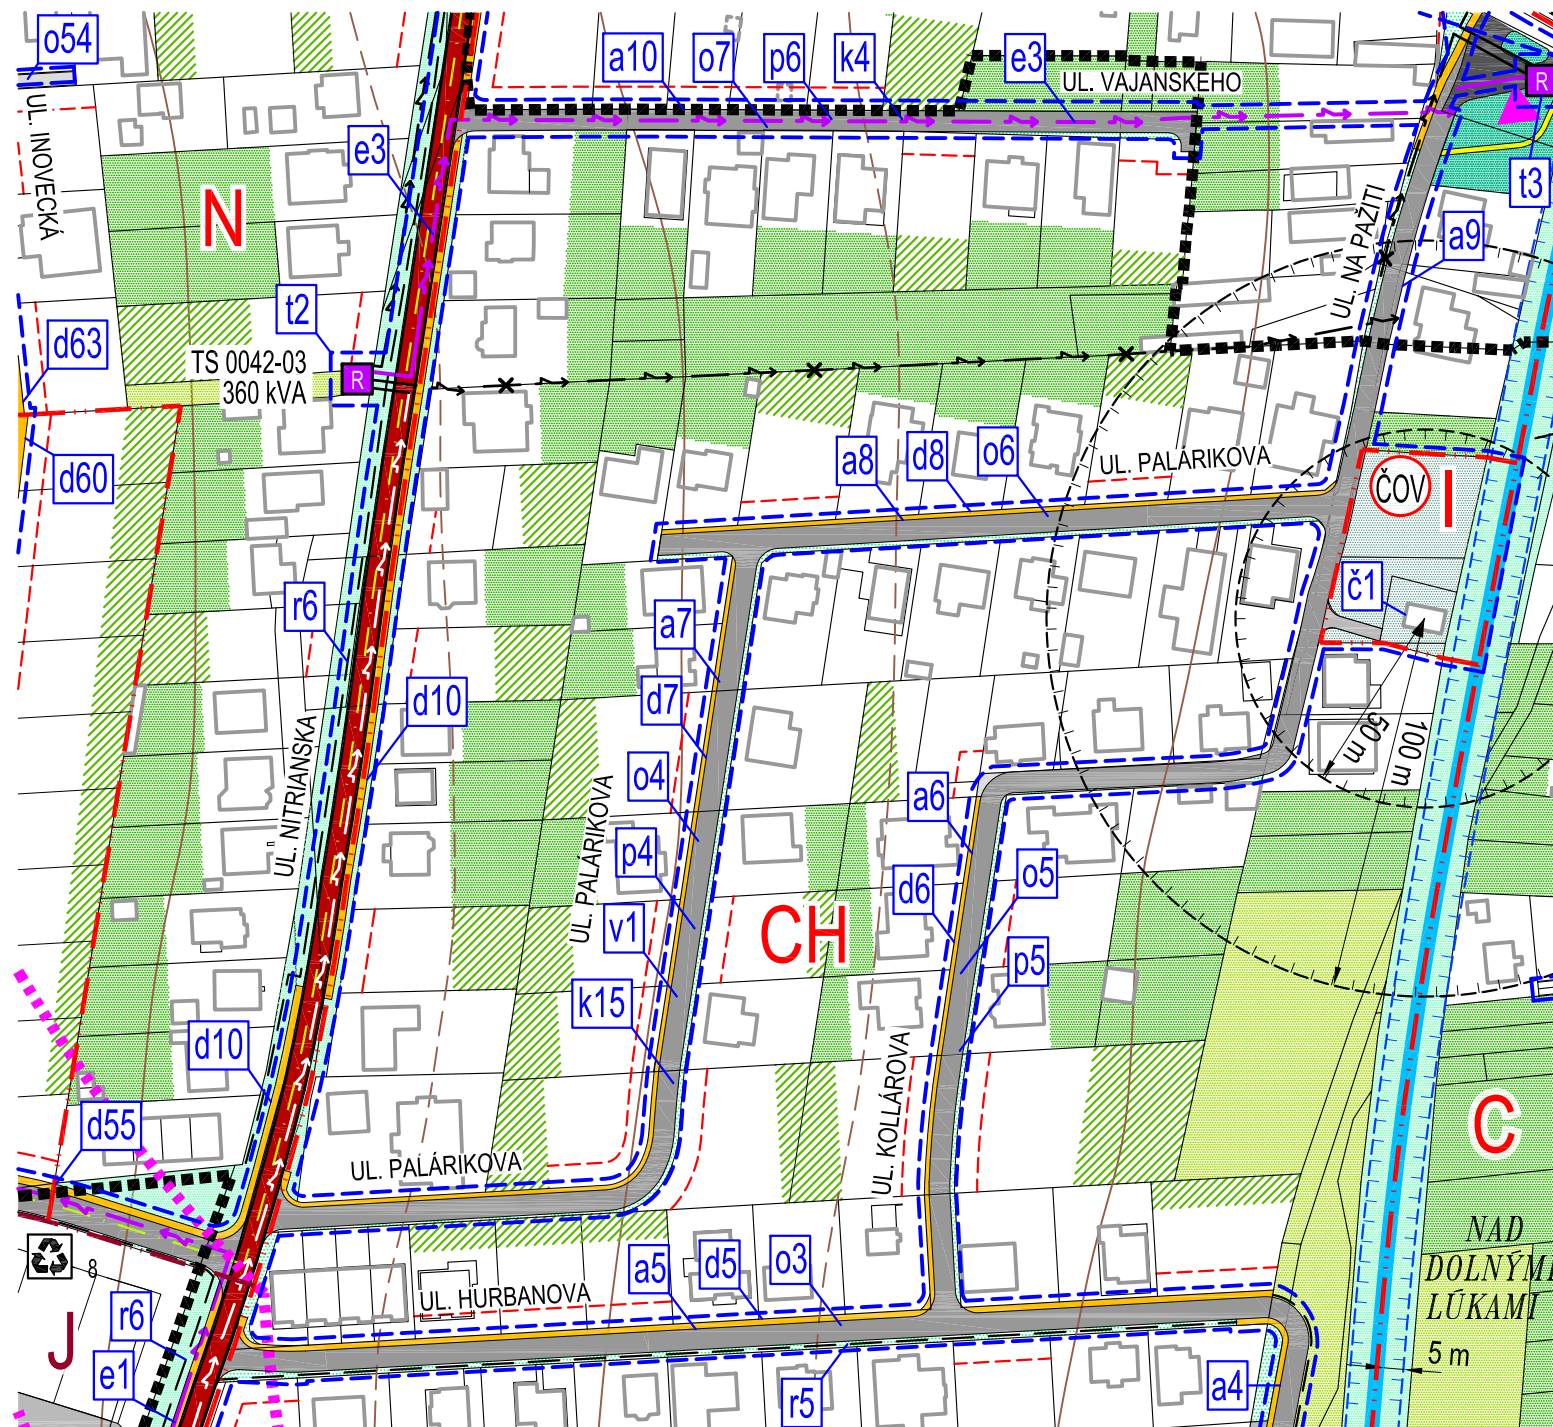

KLAD MAPOVÝCH LISTOV V RÁMCI VÝKRESU č.7
k.ú. MALÝ LAPÁŠ

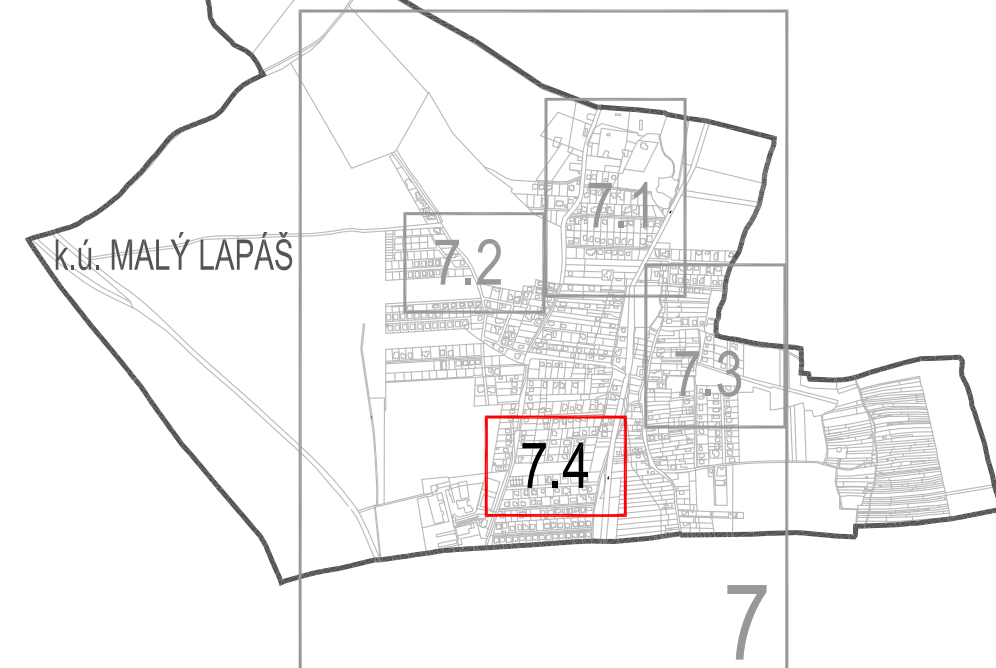



z1.9 PLOCHY S FUNKCIOU BÝVANIA - IBV, ZMENA ORGANIZÁCIE DOPRAVY

• OBLASŤ ZMIEN A DOPLNKOV č.1

• OBLASŤ ZMIEN A DOPLNKOV č.1 - NÁVRH KANALIZAČNÉHO VÝTLAKU
S ČS NA VAJANSKEHO UL.
- DOBUDOVANIE ČOV

ARCHITEKTONICKÝ ATELIER
neutra

OBJEDNÁVATEL:	OBEC MALÝ LAPÁŠ, okres NITRA	MIERKA:	1:2 000
SPRACOVATEL:	NEUTRA - ARCHITEKTONICKÝ ATELIER, FARSKÁ 1, 949 01 NITRA	FORMÁT:	2 A4
ZODP. PROJEKTANT:	ING. ARCH. PETER MIZIA	DÁTUM:	09 / 2026

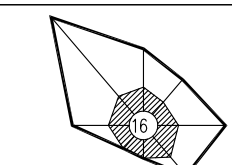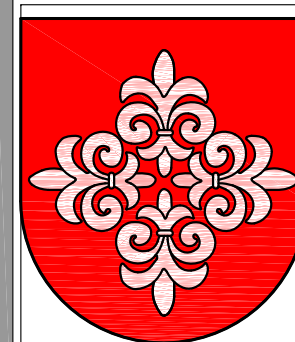

7.4
VÝREZ Z VÝKRESU č.7

NÁZOV VÝKRESU: **VÝKRES VEREJNOPROSPEŠNÝCH STAVIEB**