

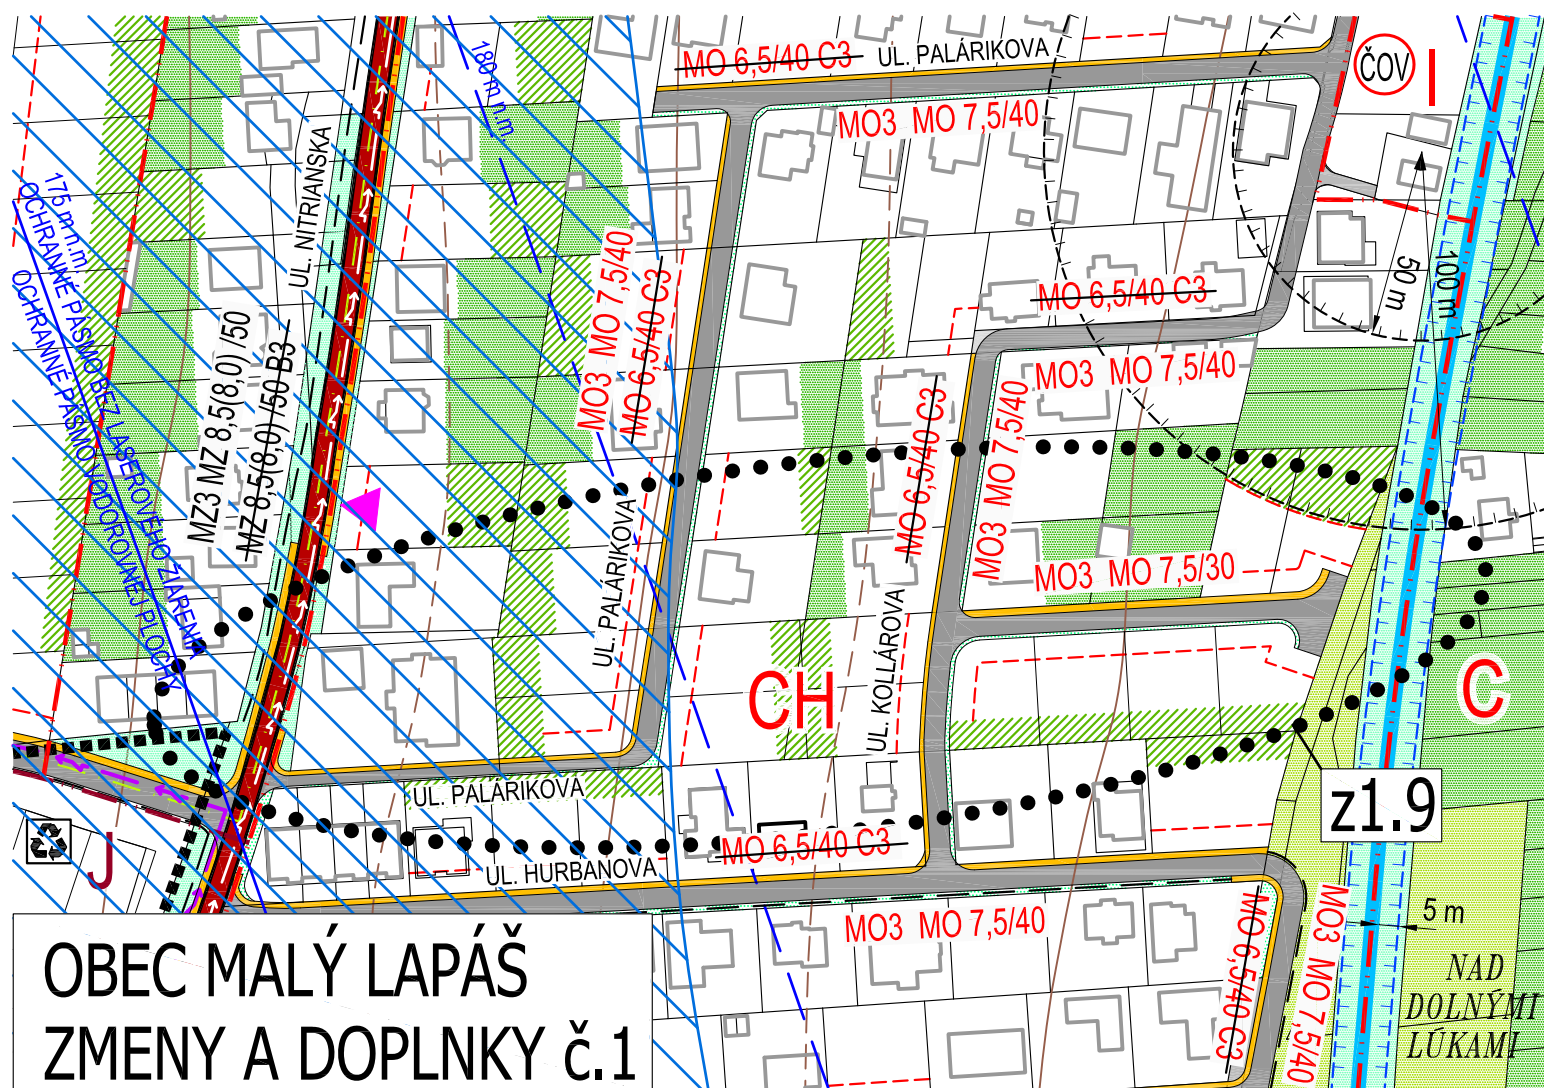


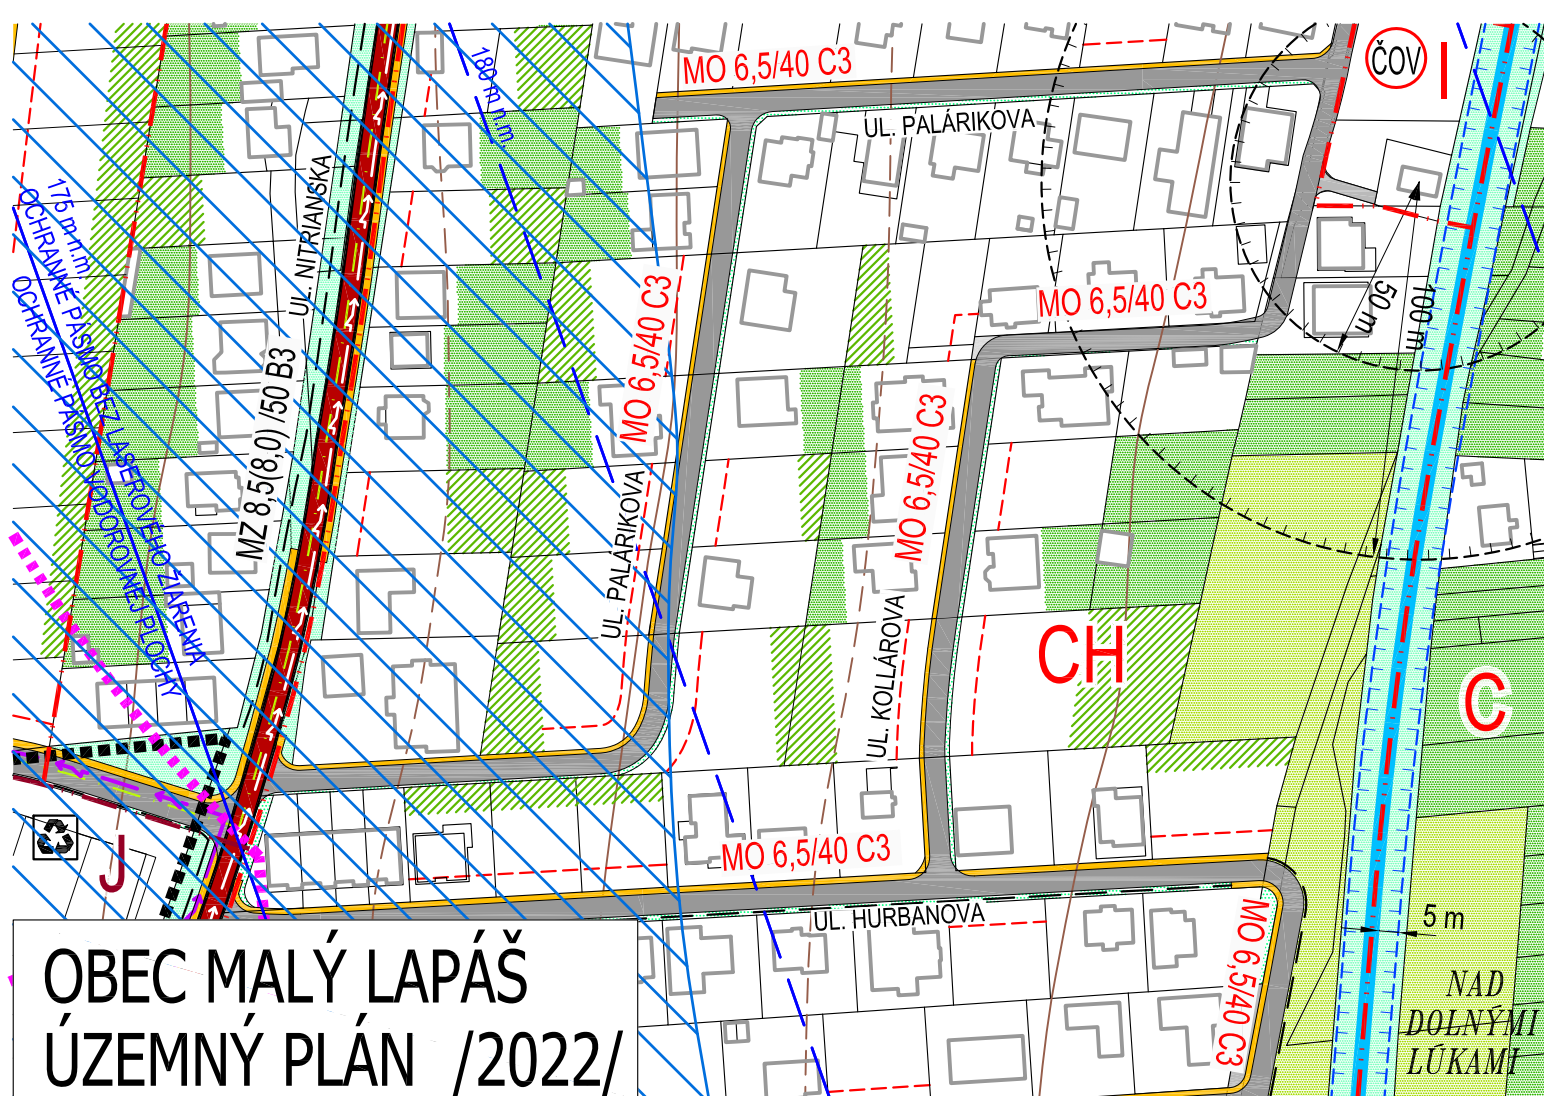

KLAD MAPOVÝCH LISTOV V RÁMCI VÝKRESU č.8 k.ú. MALÝ LAPÁŠ

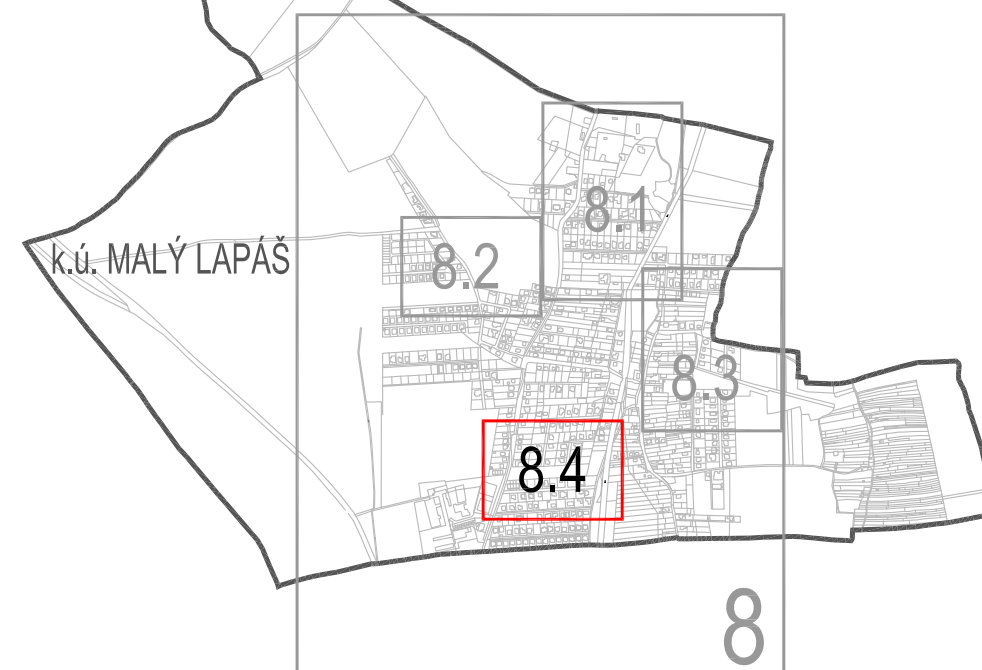

z1.9 PLOCHY S FUNKCIOU BÝVANIA - IBV, ZMENA ORGANIZÁCIE DOPRAVY




••••• OBLASŤ ZMIEN A DOPLNKOV č.1

ARCHITEKTONICKÝ ATELIÉR

neutra

OBJEDNÁVATEĽ: OBEC MALÝ LAPÁŠ, okres NITRA
SPRACOVATEĽ: NEUTRA - ARCHITEKTONICKÝ ATELIÉR, FARSKÁ 1, 949 01 NITRA
ZODP. PROJEKTANT: ING. ARCH. PETER MIZIA

MIERKA: 1:2 000
FORMÁT: 2 A4
DÁTUM: 09 / 2026

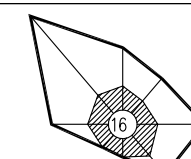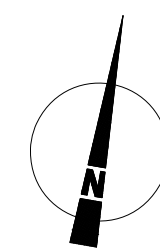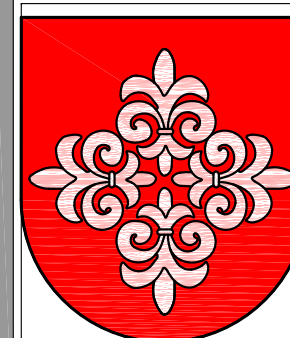

8.4

VÝREZ Z VÝKRESU č.8

NÁZOV VÝKRESU: VÝKRES VEREJNÉHO DOPRAVNÉHO VYBAVENIA