




OBEC MALÝ LAPÁŠ
ÚZEMNÝ PLÁN /2022/

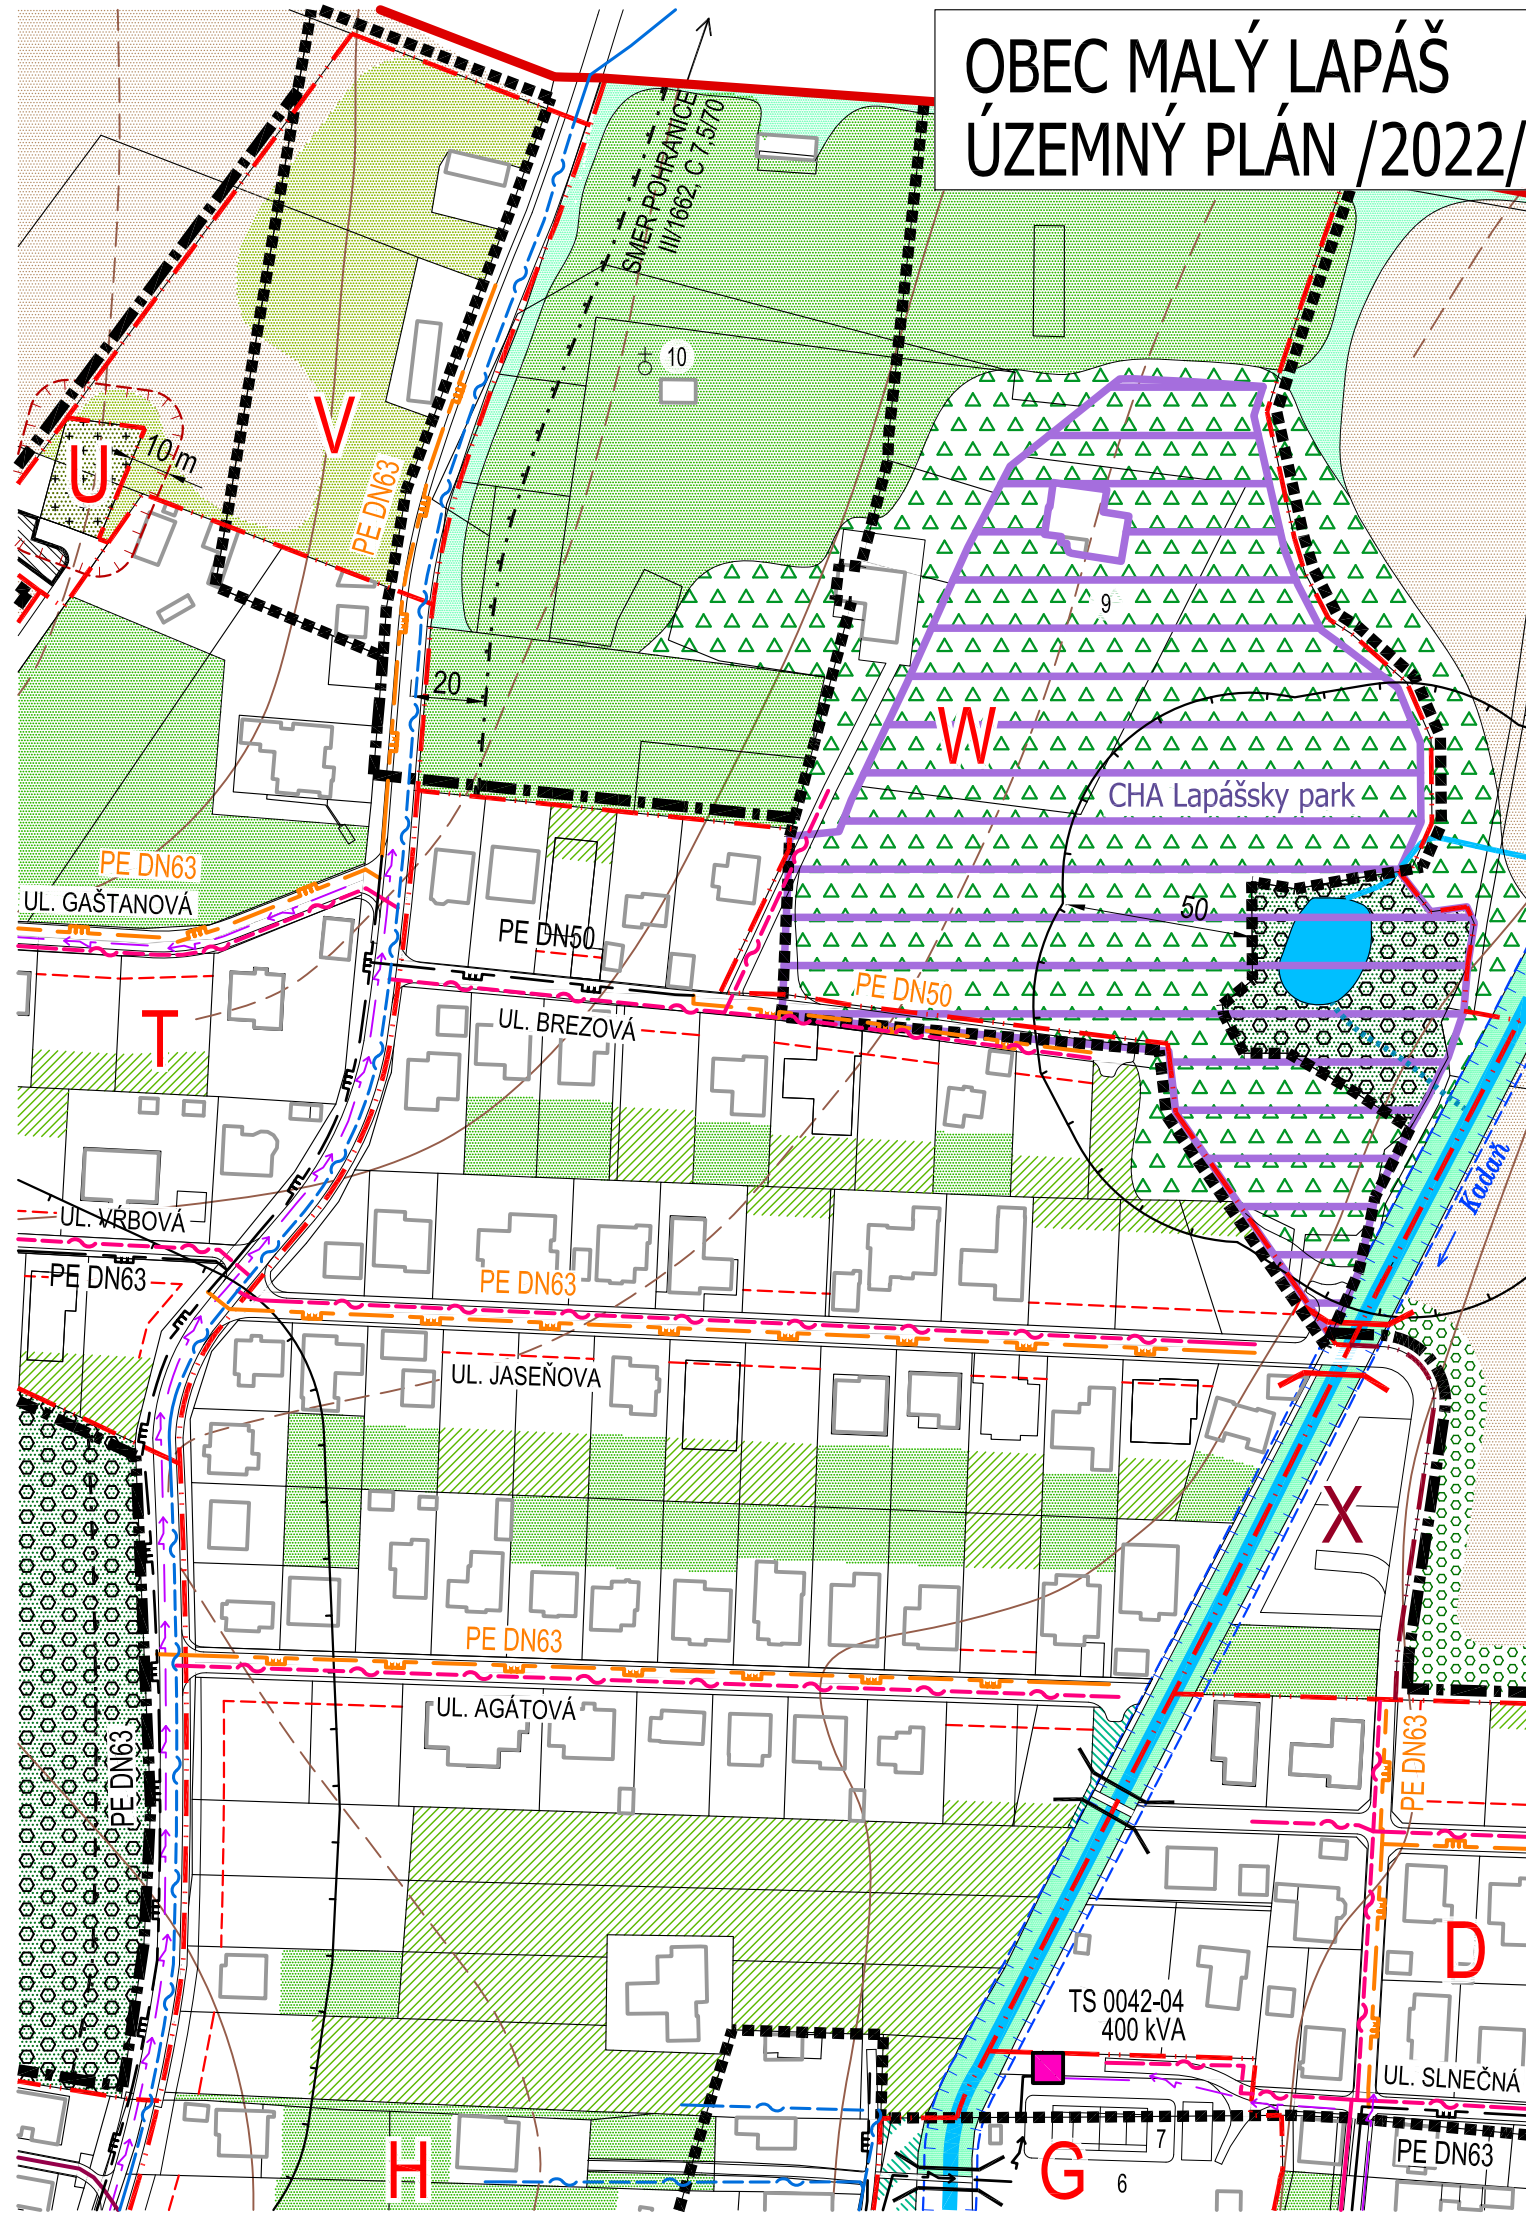

OBEC MALÝ LAPÁŠ
ZMENY A DOPLNKY Č.1

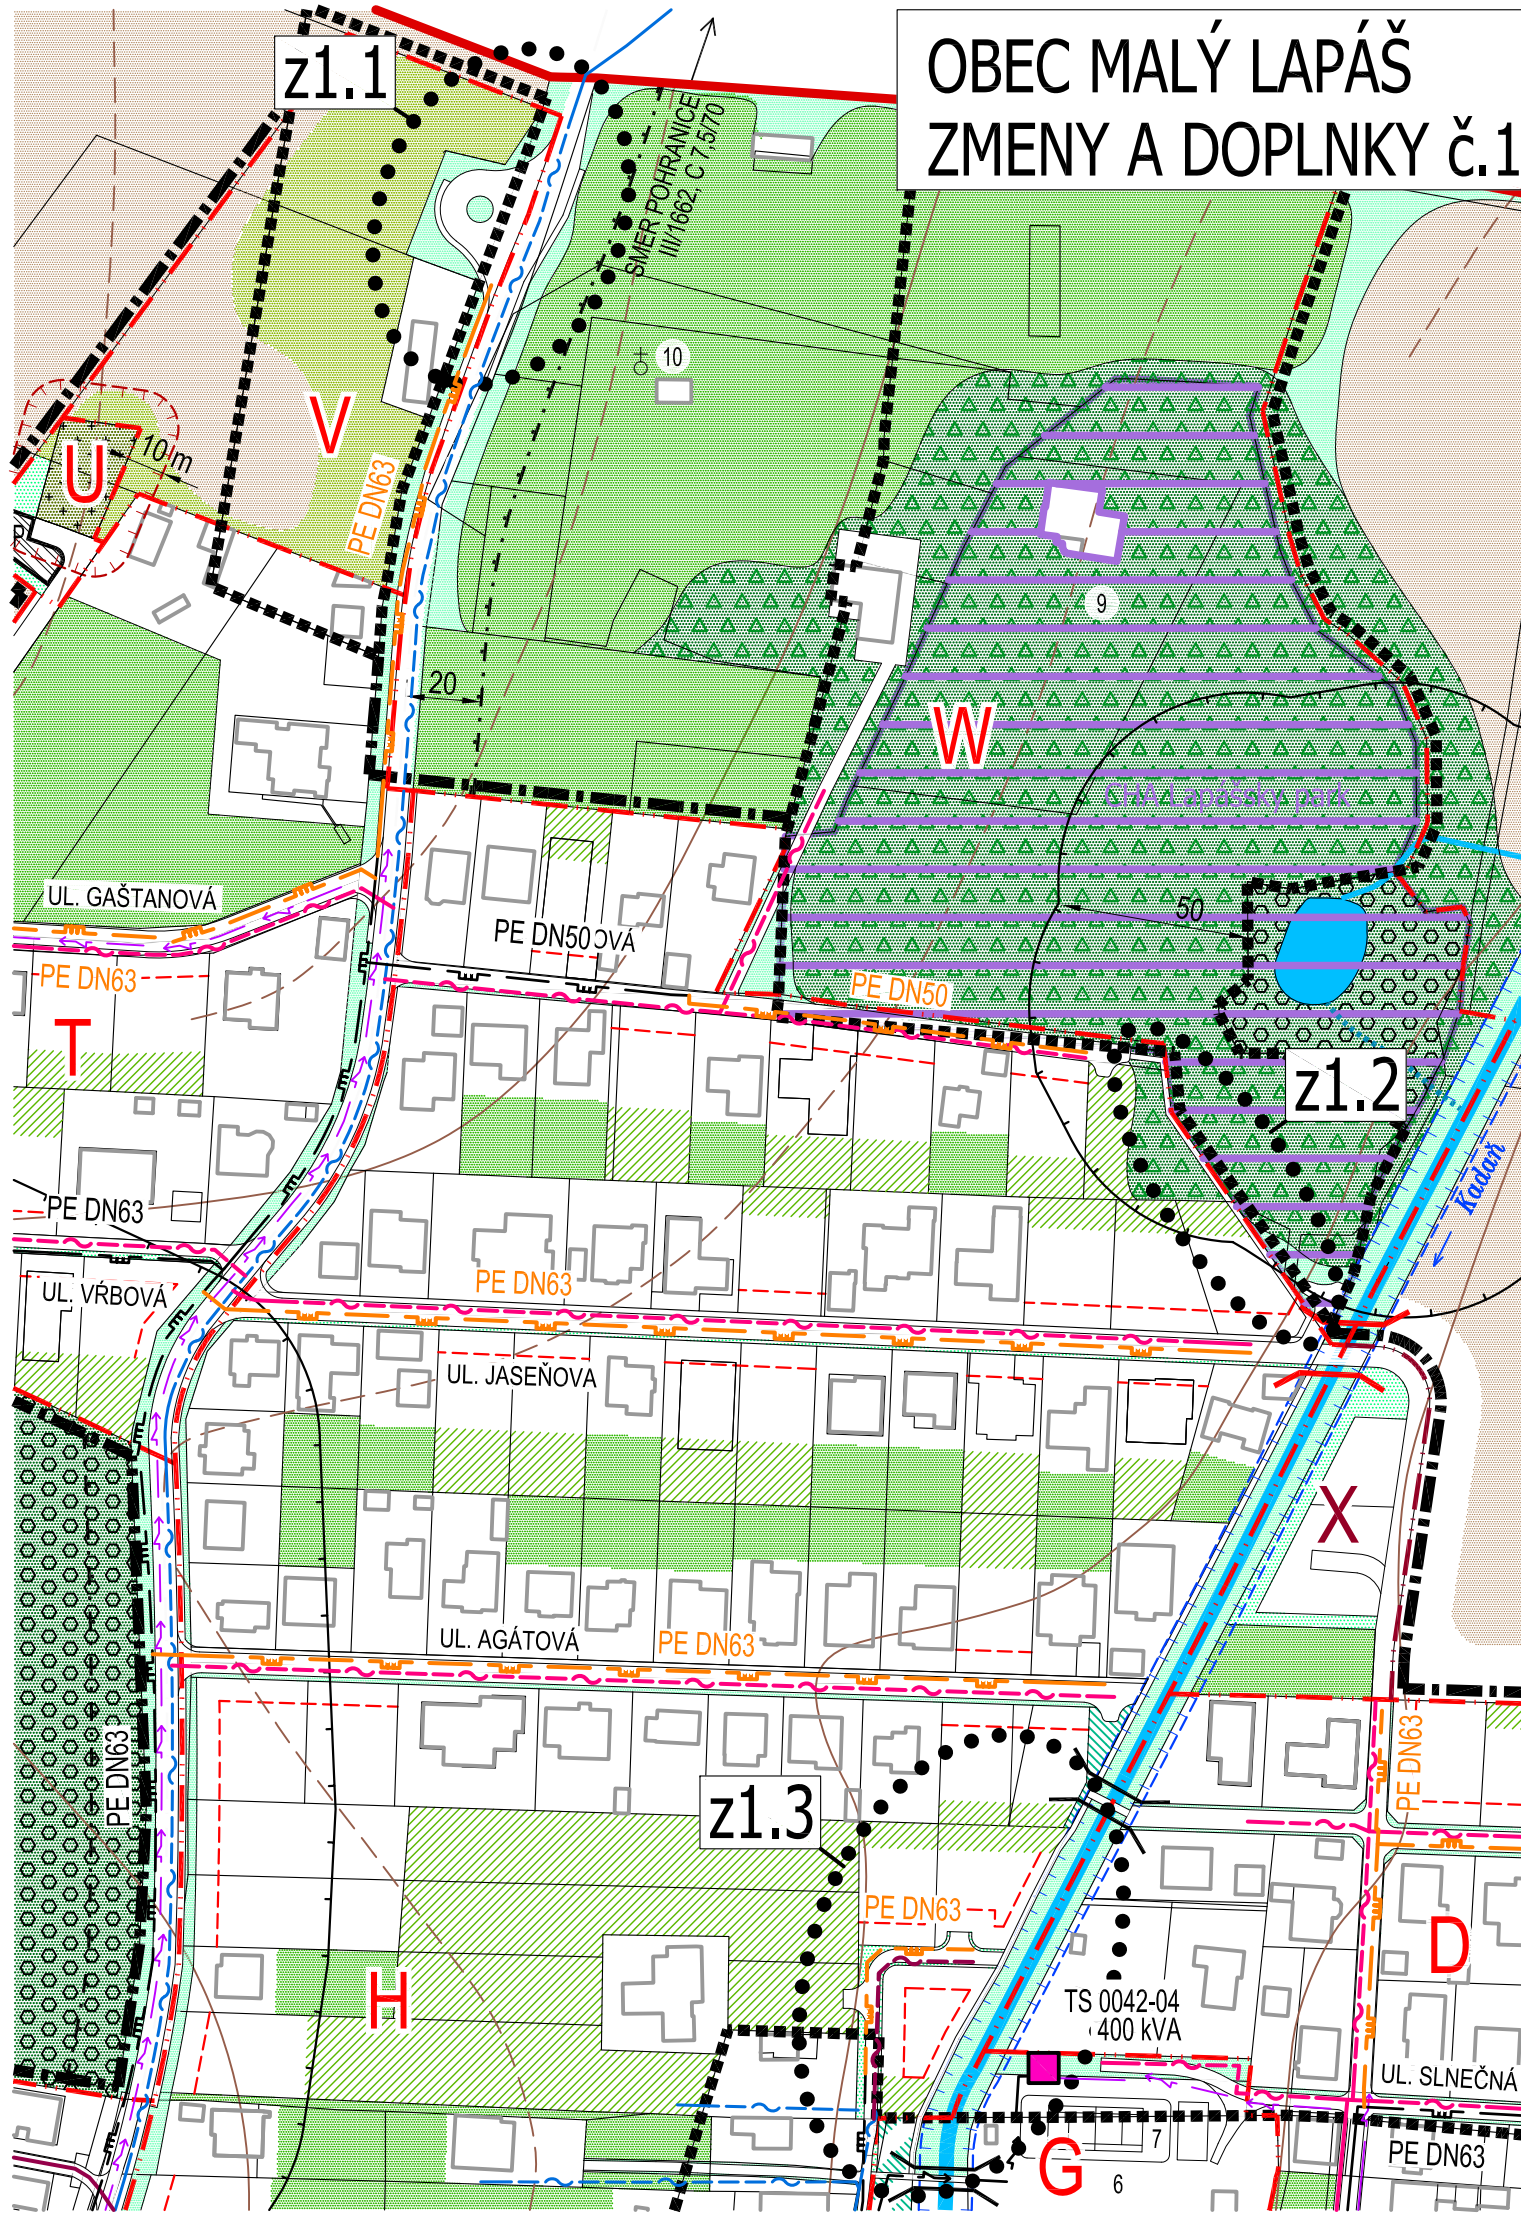



KLAD MAPOVÝCH LISTOV V RÁMCI VÝKRESU č.9
k.ú. MALÝ LAPÁŠ

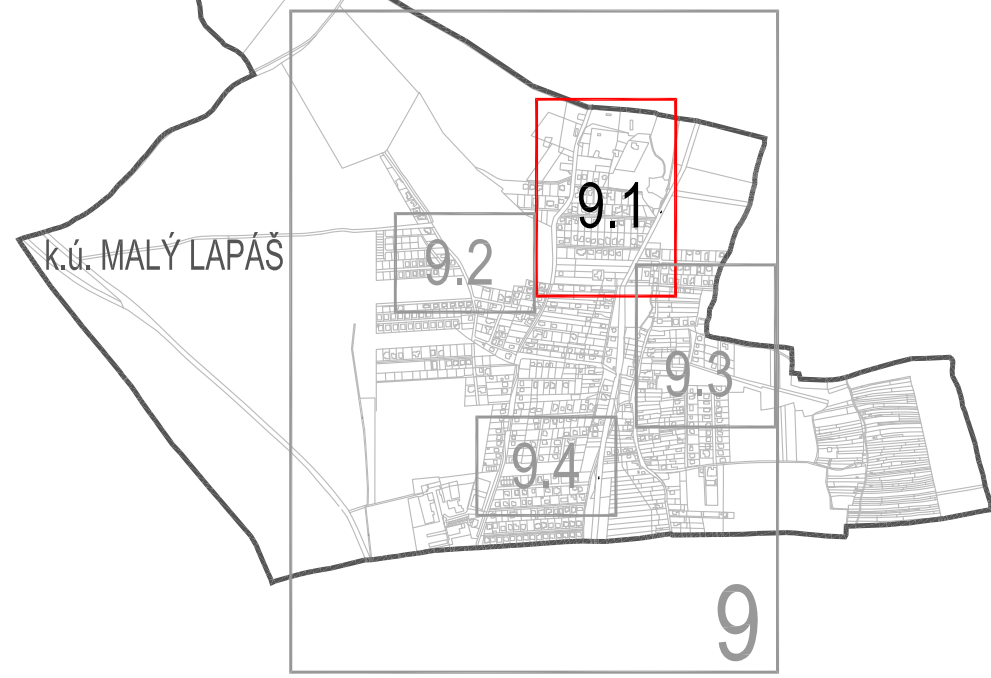


- z1.1** OBRATISKO A VÝBOČISKO PRE AUTOBUSOVÚ DOPRAVU, AUTOBUSOVÉ ZASTÁVKY, PEŠIE CHODNÍKY
- z1.2** PREPOJOVACÍ PEŠÍ CHODNÍK (MEDZI UL. BREZOVÁ A UL. JASENOVÁ)
- z1.3** PLOCHY A OBJEKTY S FUNKCIOU BÝVANIA - IBV, MIESTNA CESTA, PEŠÍ CHODNÍK POPRI POTOKU KADAŇ
- ...** OBLASŤ ZMIEN A DOPLNKOV Č.1

ARCHITEKTONICKÝ ATELIER
neutra

OBJEDNÁVATEL: OBEC MALÝ LAPÁŠ, okres NITRA	MIERKA: 1:2 000
SPRACOVATEL: NEUTRA - ARCHITEKTONICKÝ ATELIER, FARSKÁ 1, 949 01 NITRA	FORMÁT: 3 A4
ZODP. PROJEKTANT: ING. ARCH. PETER MIZIA	DÁTUM: 09 / 2026

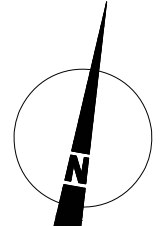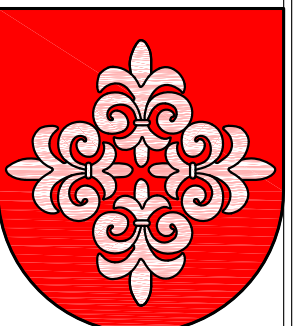

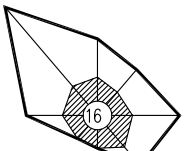

9.1
VÝREZ Z VÝKRESU č.9

NÁZOV VÝKRESU: VÝKRES VEREJNÉHO TECHNICKÉHO VYBAVENIA - ELEKTRIFIKÁCIA, PLYNOFIKÁCIA, TELEKOMUNIKÁCIE