

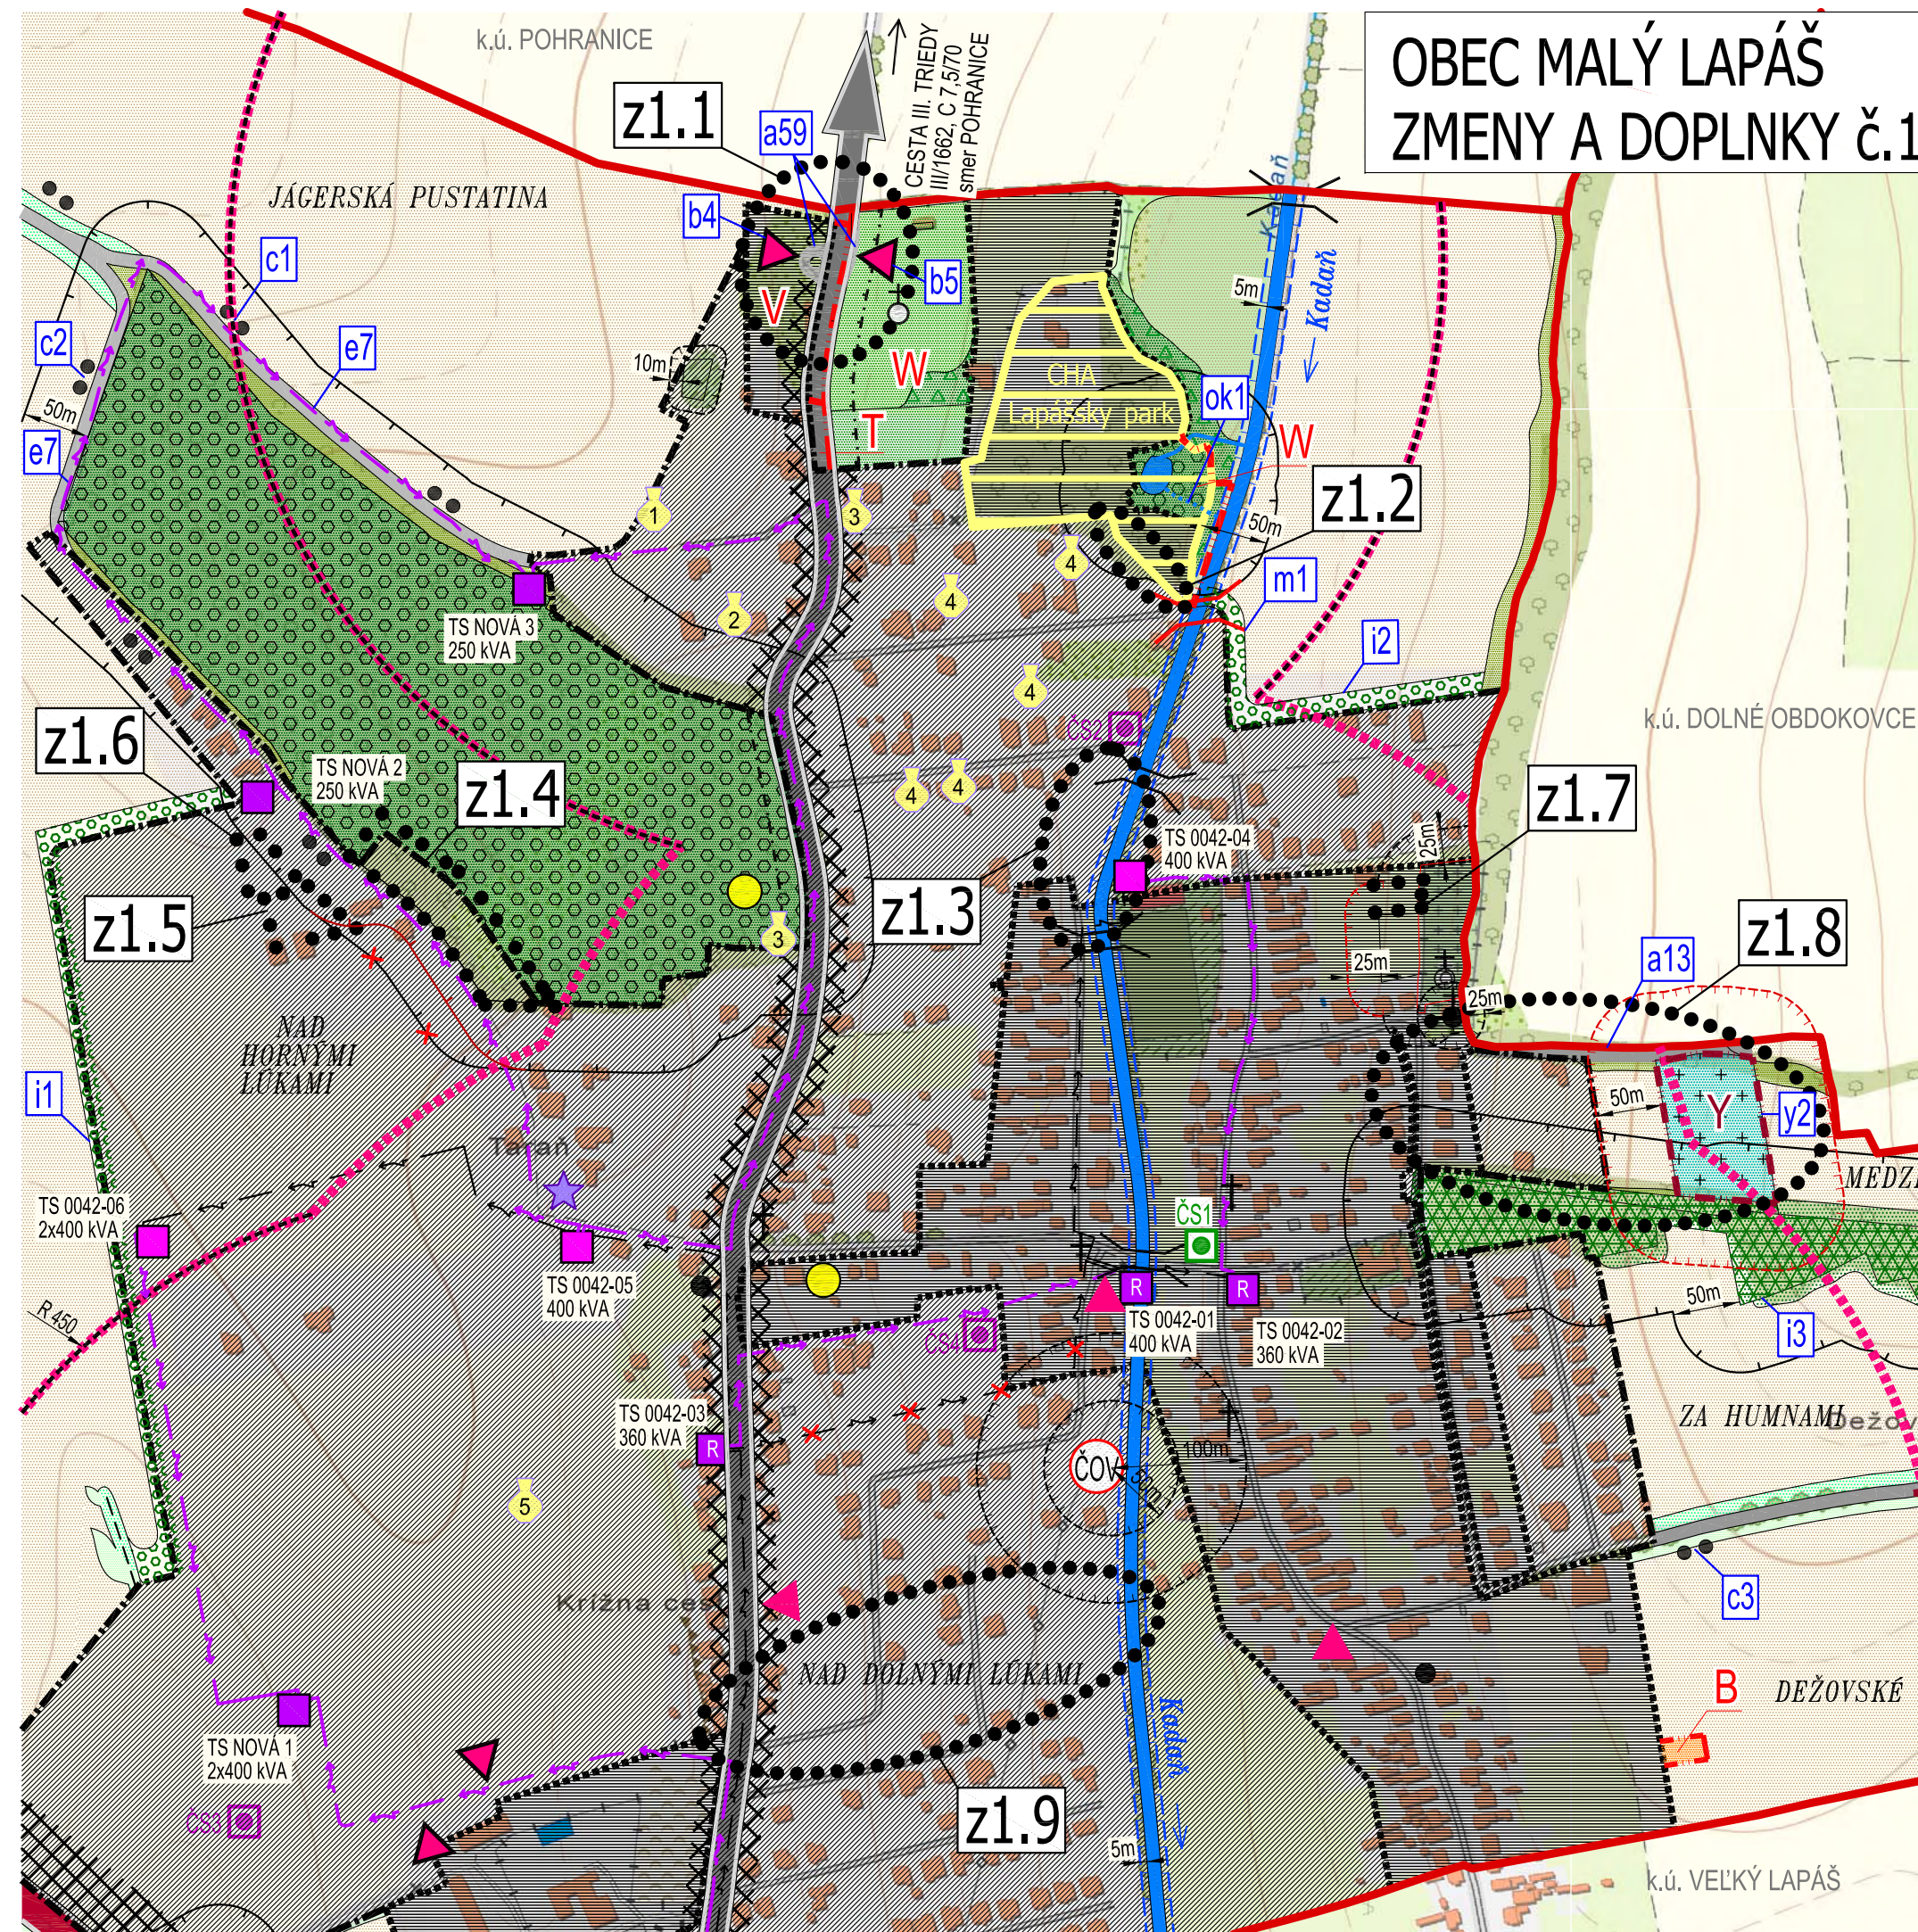


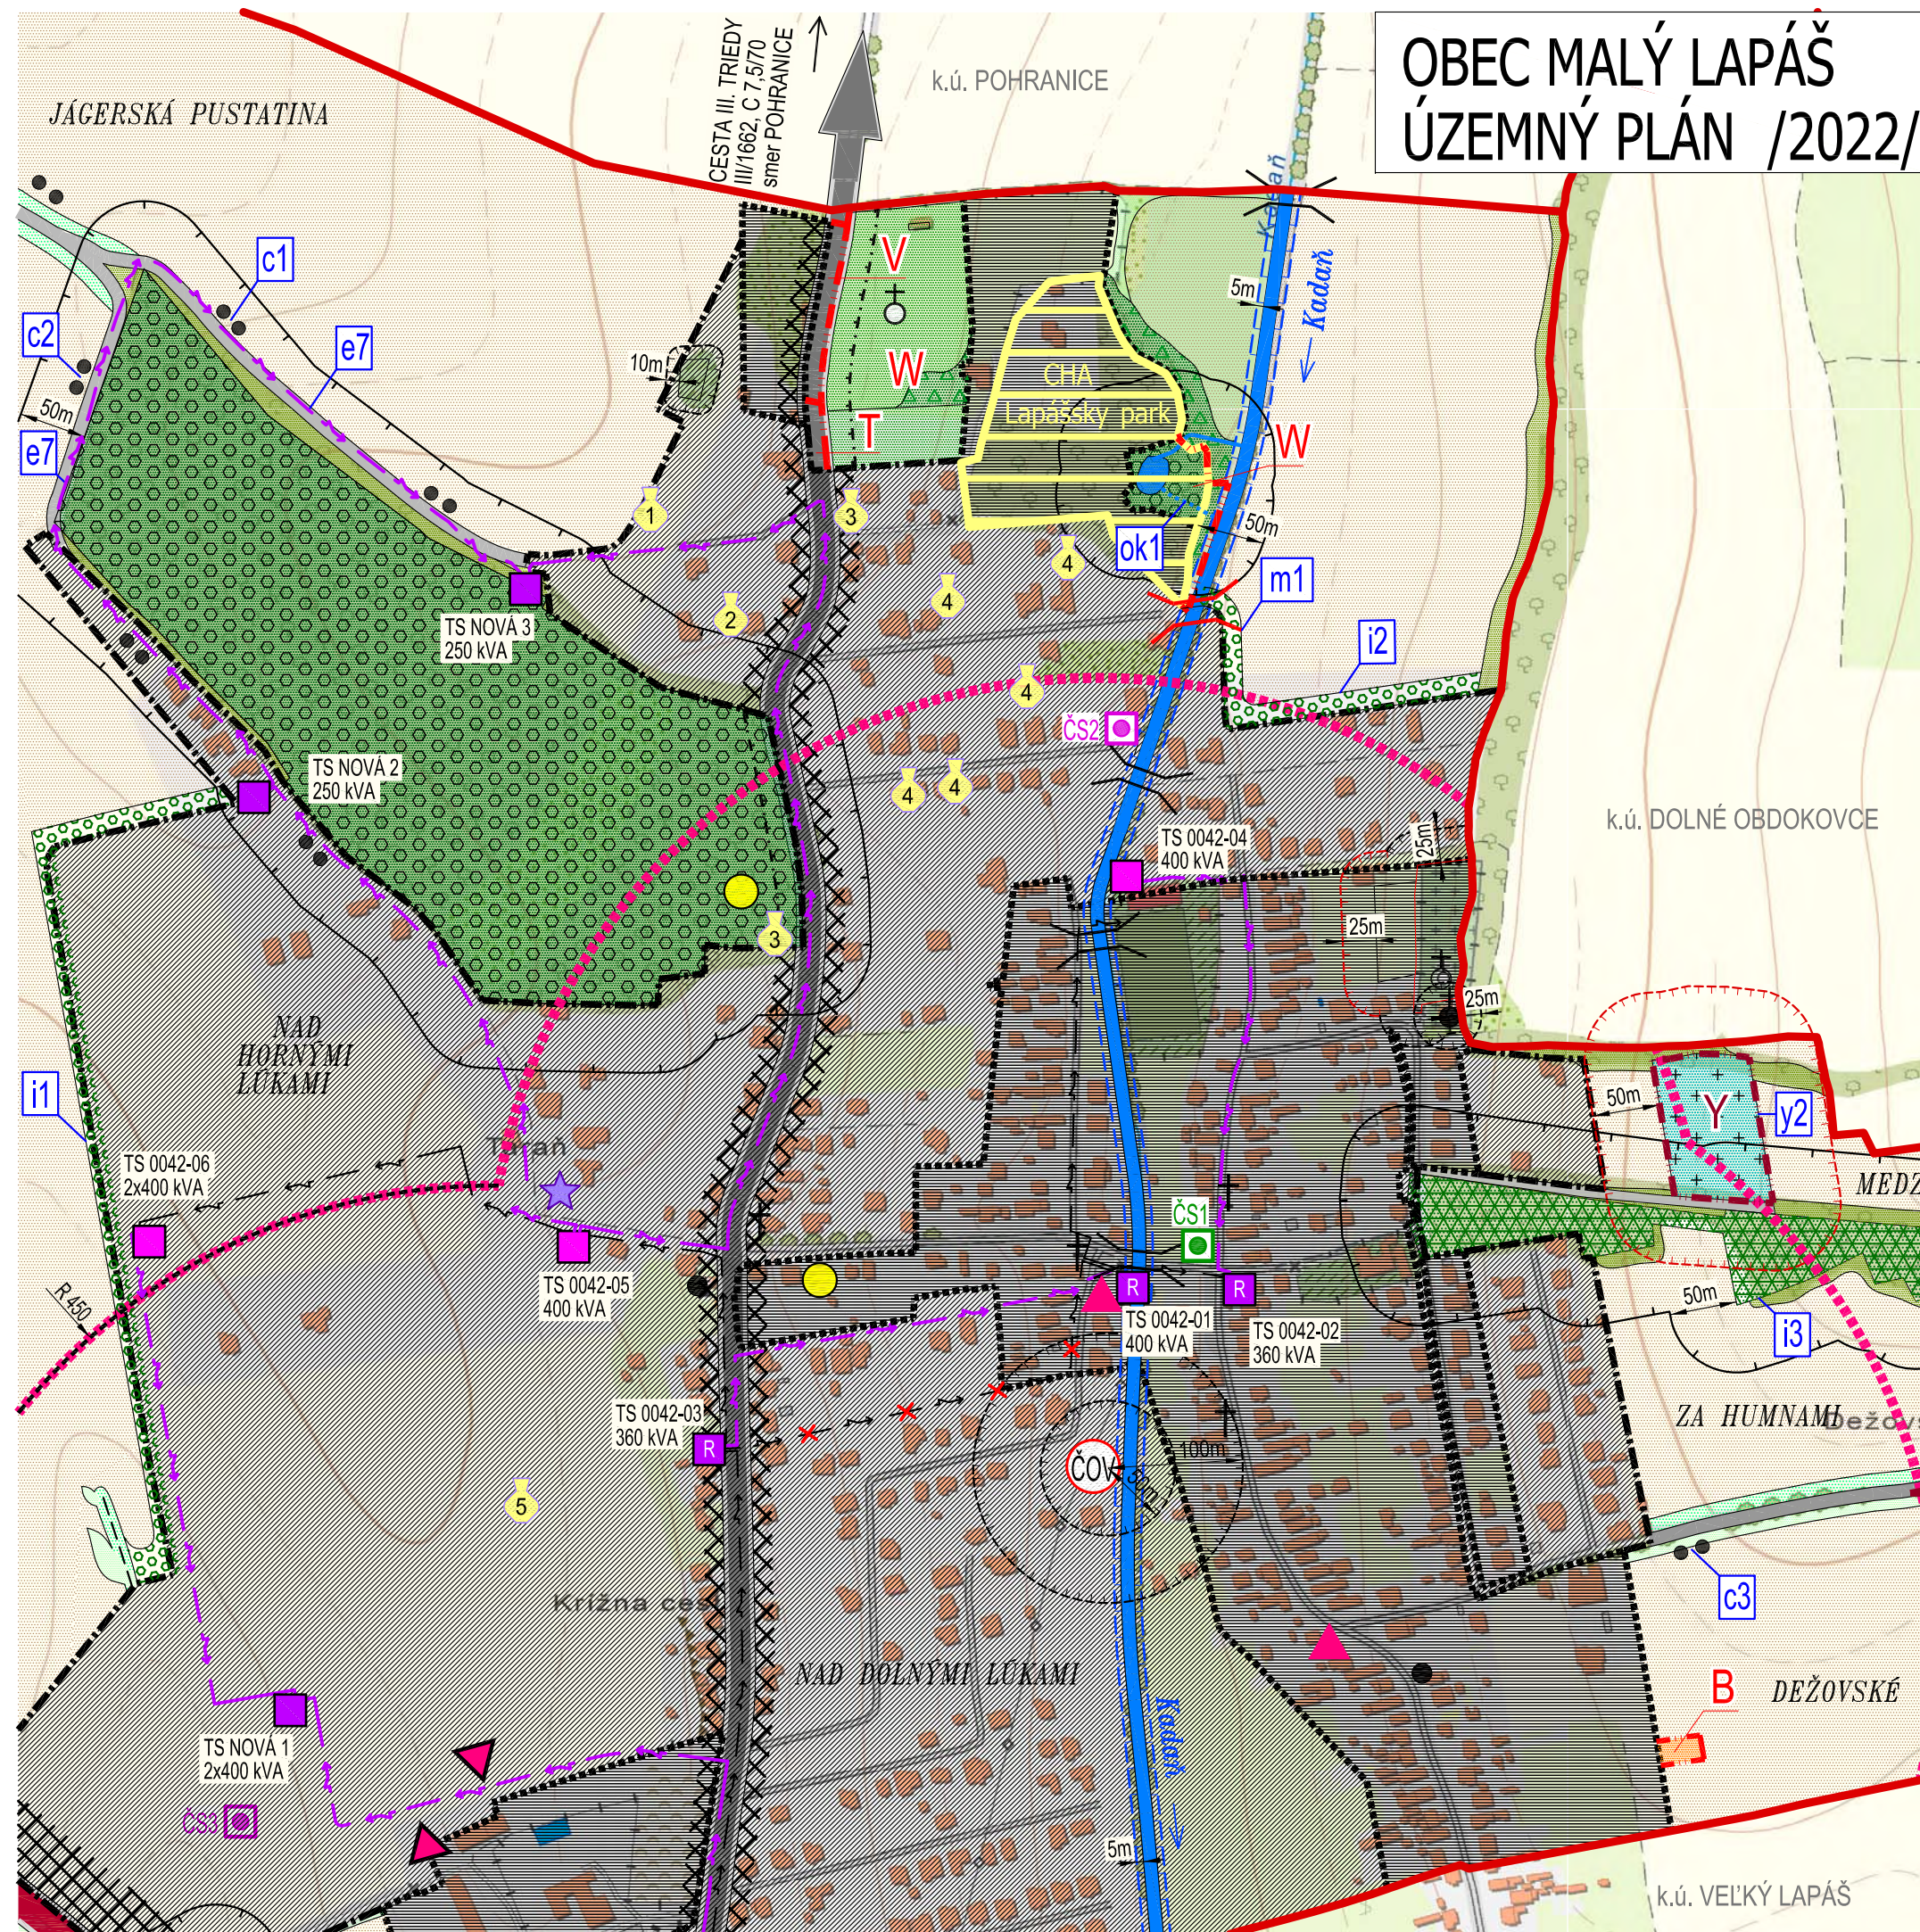

KLAD MAPOVÉHO LISTU V RÁMCI VÝKRESU č.2 k.ú. MALÝ LAPÁŠ

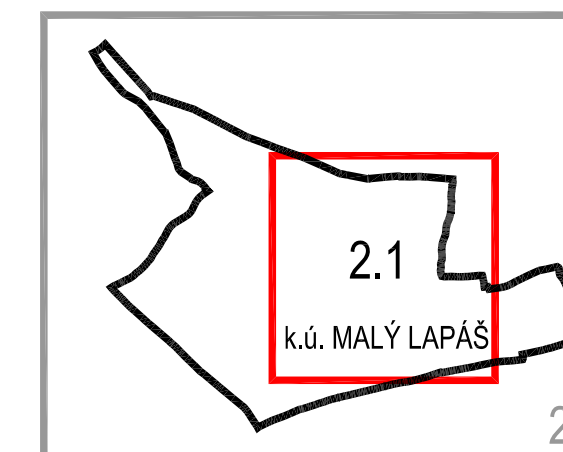




LOKALITY RIEŠENÉ V RÁMCI ZMIEN A DOPLNKOV č.1

- z1.1** OBRATISKO A VÝBOČISKO PRE AUTOBUSOVÚ DOPRAVU, AUTOBUSOVÉ ZASTÁVKY, PEŠIE CHODNÍKY
- z1.2** PREPOJOVACÍ PEŠÍ CHODNÍK (MEDZI UL. BREZOVÁ A UL. JASEŇOVÁ)
- z1.3** PLOCHY A OBJEKTY S FUNKCIOU BÝVANIA - IBV, MIESTNA CESTA, PEŠÍ CHODNÍK POPRÍ POTOKU KADAŇ
- z1.4** PLOCHY A OBJEKTY S FUNKCIOU BÝVANIA - IBV
- z1.5** PLOCHY S FUNKCIOU ŠPORTU A REKREÁCIE
- z1.6** PLOCHY A OBJEKTY S FUNKCIOU BÝVANIA S MOŽNOSŤOU KOMERČNEJ VYBAVENOSTI NA BÁZE IBV
- z1.7** SÚKROMNÁ ZELEŇ (ZREDUKOVANÁ PLOCHA POHREBISKA ÚPC F)
- z1.8** PRESUN CESTY, PARKOVISKA A PEŠIEHO CHODNÍKA Z JUHU NA SEVER OD POHREBISKA (ÚPC Y) MIESTNA CESTA V k.ú. DOLNÉ OBDOKOVCE NA ZRUŠENIE
- z1.9** PLOCHY S FUNKCIOU BÝVANIA - IBV, ZMENA ORGANIZÁCIE DOPRAVY

 OBLASŤ ZMIEN A DOPLNKOV č.1

ARCHITEKTONICKÝ ATELIER
neutra

OBJEDNÁVATEL: OBEC MALÝ LAPÁŠ, okres NITRA	MIERKA: 1:5 000
SPRACOVATEL: NEUTRA - ARCHITEKTONICKÝ ATELIER, FARSKÁ 1, 949 01 NITRA	FORMÁT: 4 A4
ZODP. PROJEKTANT: ING. ARCH. PETER MIZIA	DÁTUM: 09 / 2026

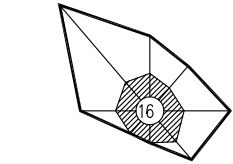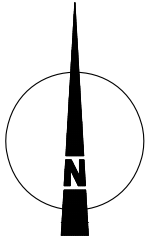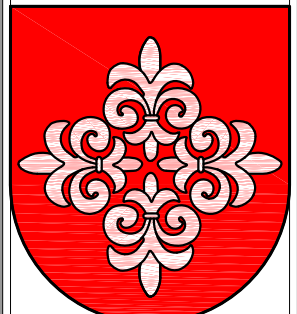

2.1
VÝREZ Z VÝKRESU č.2

NÁZOV VÝKRESU: KOMPLEXNÝ VÝKRES PRIESTOROVÉHO USPORIADANIA A FUNKČNÉHO VYUŽÍVANIA ÚZEMIA S VYZNAČENOU ZÁVÄZNOU ČASŤOU RIEŠENIA k.ú. OBCE MALÝ LAPÁŠ