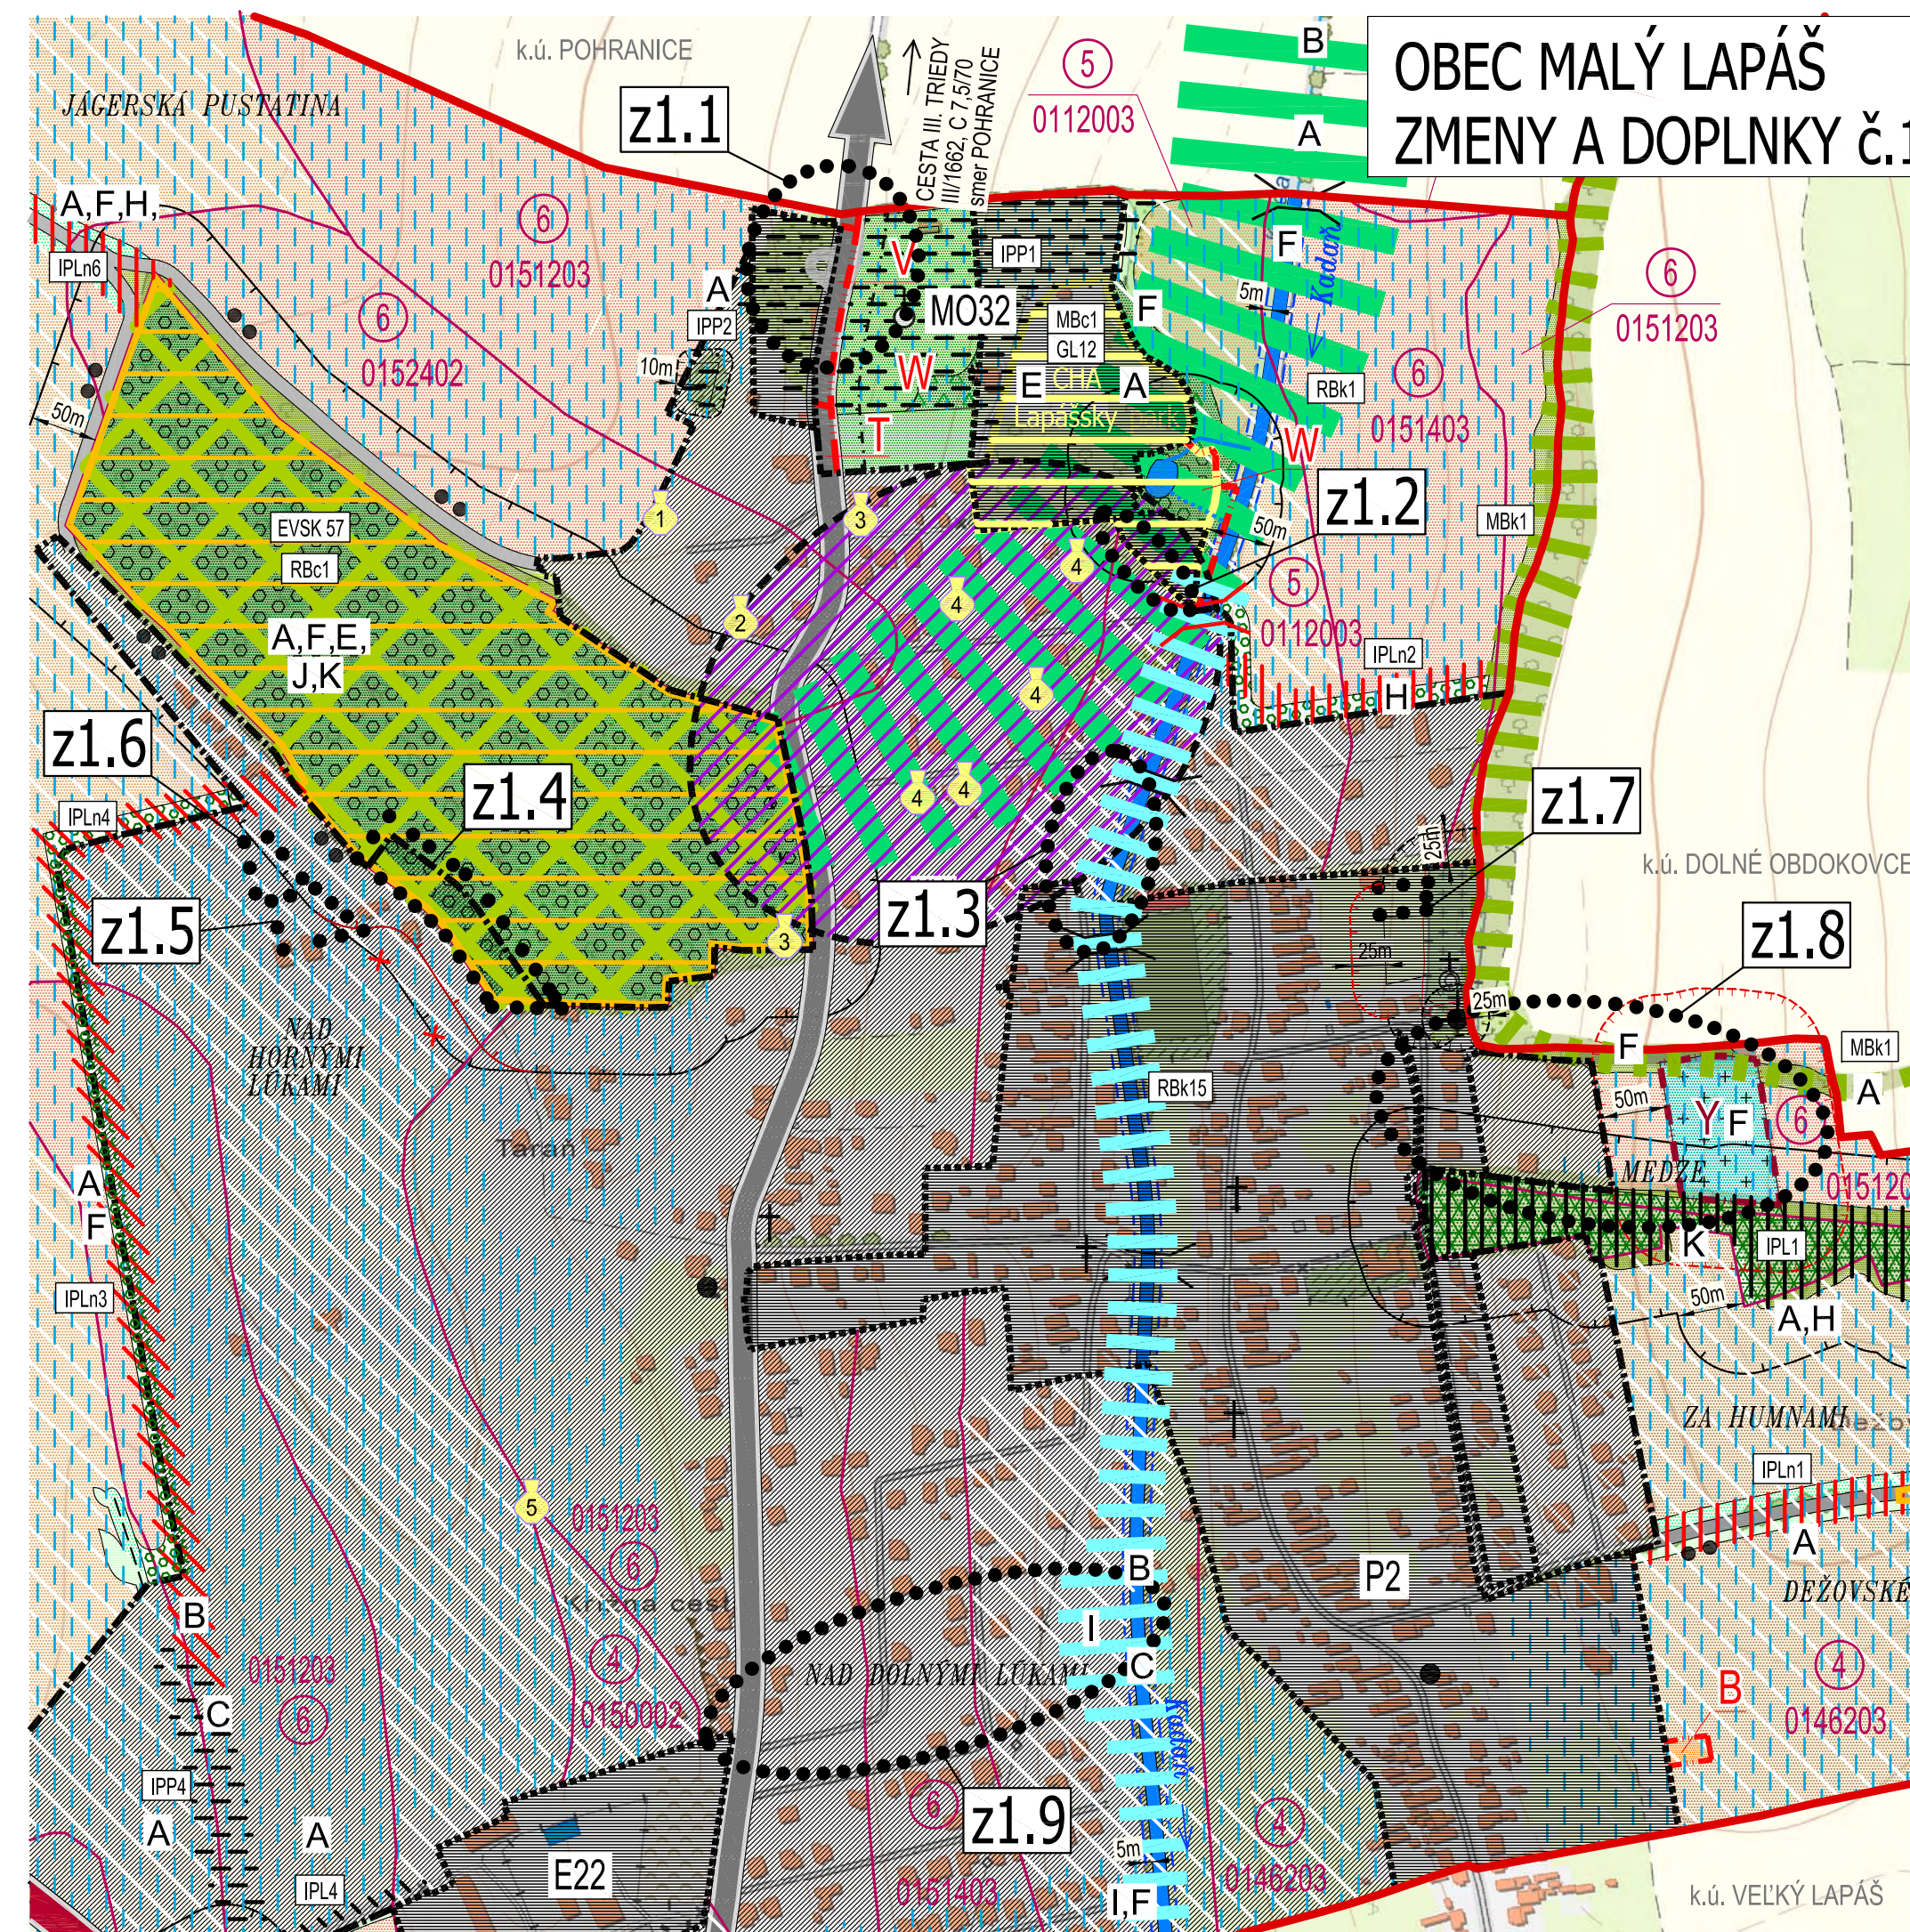
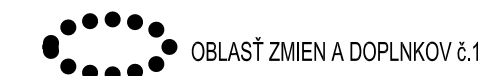


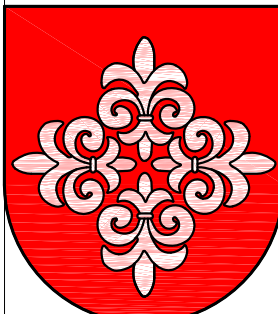
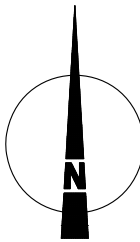
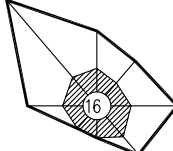


3.1
k.ú. MALÝ LAPÁŠ

3

z1.1	OBRAZISKO A VÝBOČISKO PRE AUTOBUSOVÚ DOPRAVU, AUTOBUSOVÉ ZASTÁVKY, PEŠIE CHODNIKY
z1.2	PREPOJOVACÍ PEŠÍ CHODNÍK (MEDZI UL. BREŽOVÁ A UL. JASEŇOVÁ)
z1.3	PLOCHY A OBJEKTY S FUNKCIOU BÝVANIA - IBV, MIESTNA CESTA, PEŠÍ CHODNÍK POPRI POTOKU KADAŇ
z1.4	PLOCHY A OBJEKTY S FUNKCIOU BÝVANIA - IBV
z1.5	PLOCHY S FUNKCIOU ŠPORTU A REKREÁCIE
z1.6	PLOCHY A OBJEKTY S FUNKCIOU BÝVANIA S MOŽNOSŤOU KOMERČNEJ VÝBAVENOSTI NA BÁZE IBV
z1.7	SÚKROMNÁ ZELEN' (ZREDUKOVANÁ PLOCHA POHREBISKA ÚPC F)
z1.8	PREŠUN CESTY, PARKOVISKA A PEŠIEHO CHODNÍKA Z JUHU NA SEVER OD POHREBISKA (ÚPC Y) MIESTNA CESTA V k.ú. DOLNÉ OBDOKOVCE NA ZRUŠENIE
z1.9	PLOCHY S FUNKCIOU BÝVANIA - IBV, ZMENA ORGANIZÁCIE DOPRAVY

ARCHITEKTONICKÝ ATELIER
neutra

OBJEDNÁVATEL: OBEC MALÝ LAPÁŠ, okres NITRA SPRACOVATEL: NEUTRA - ARCHITEKTONICKÝ ATELIÉR, FARSKÁ 1, 949 01 NITRA ZODP. PROJEKTANT: ING. ARCH. PETER MIZIA		MIERKA: 1:5 000 FORMÁT: A4 DÁTUM: 09 / 2014
		 3.1 VÝREZ Z VÝKRESU č.3
NÁZOV VÝKRESU: KRAJINNOEKOLOGICKÝ PLÁN PRE K.ú. OBCE MALÝ LAPÁŠ, SÚČASNÁ KRAJINNÁ ŠTRUKTÚRA, OCHRANA PRÍRODY A ÚSES		