

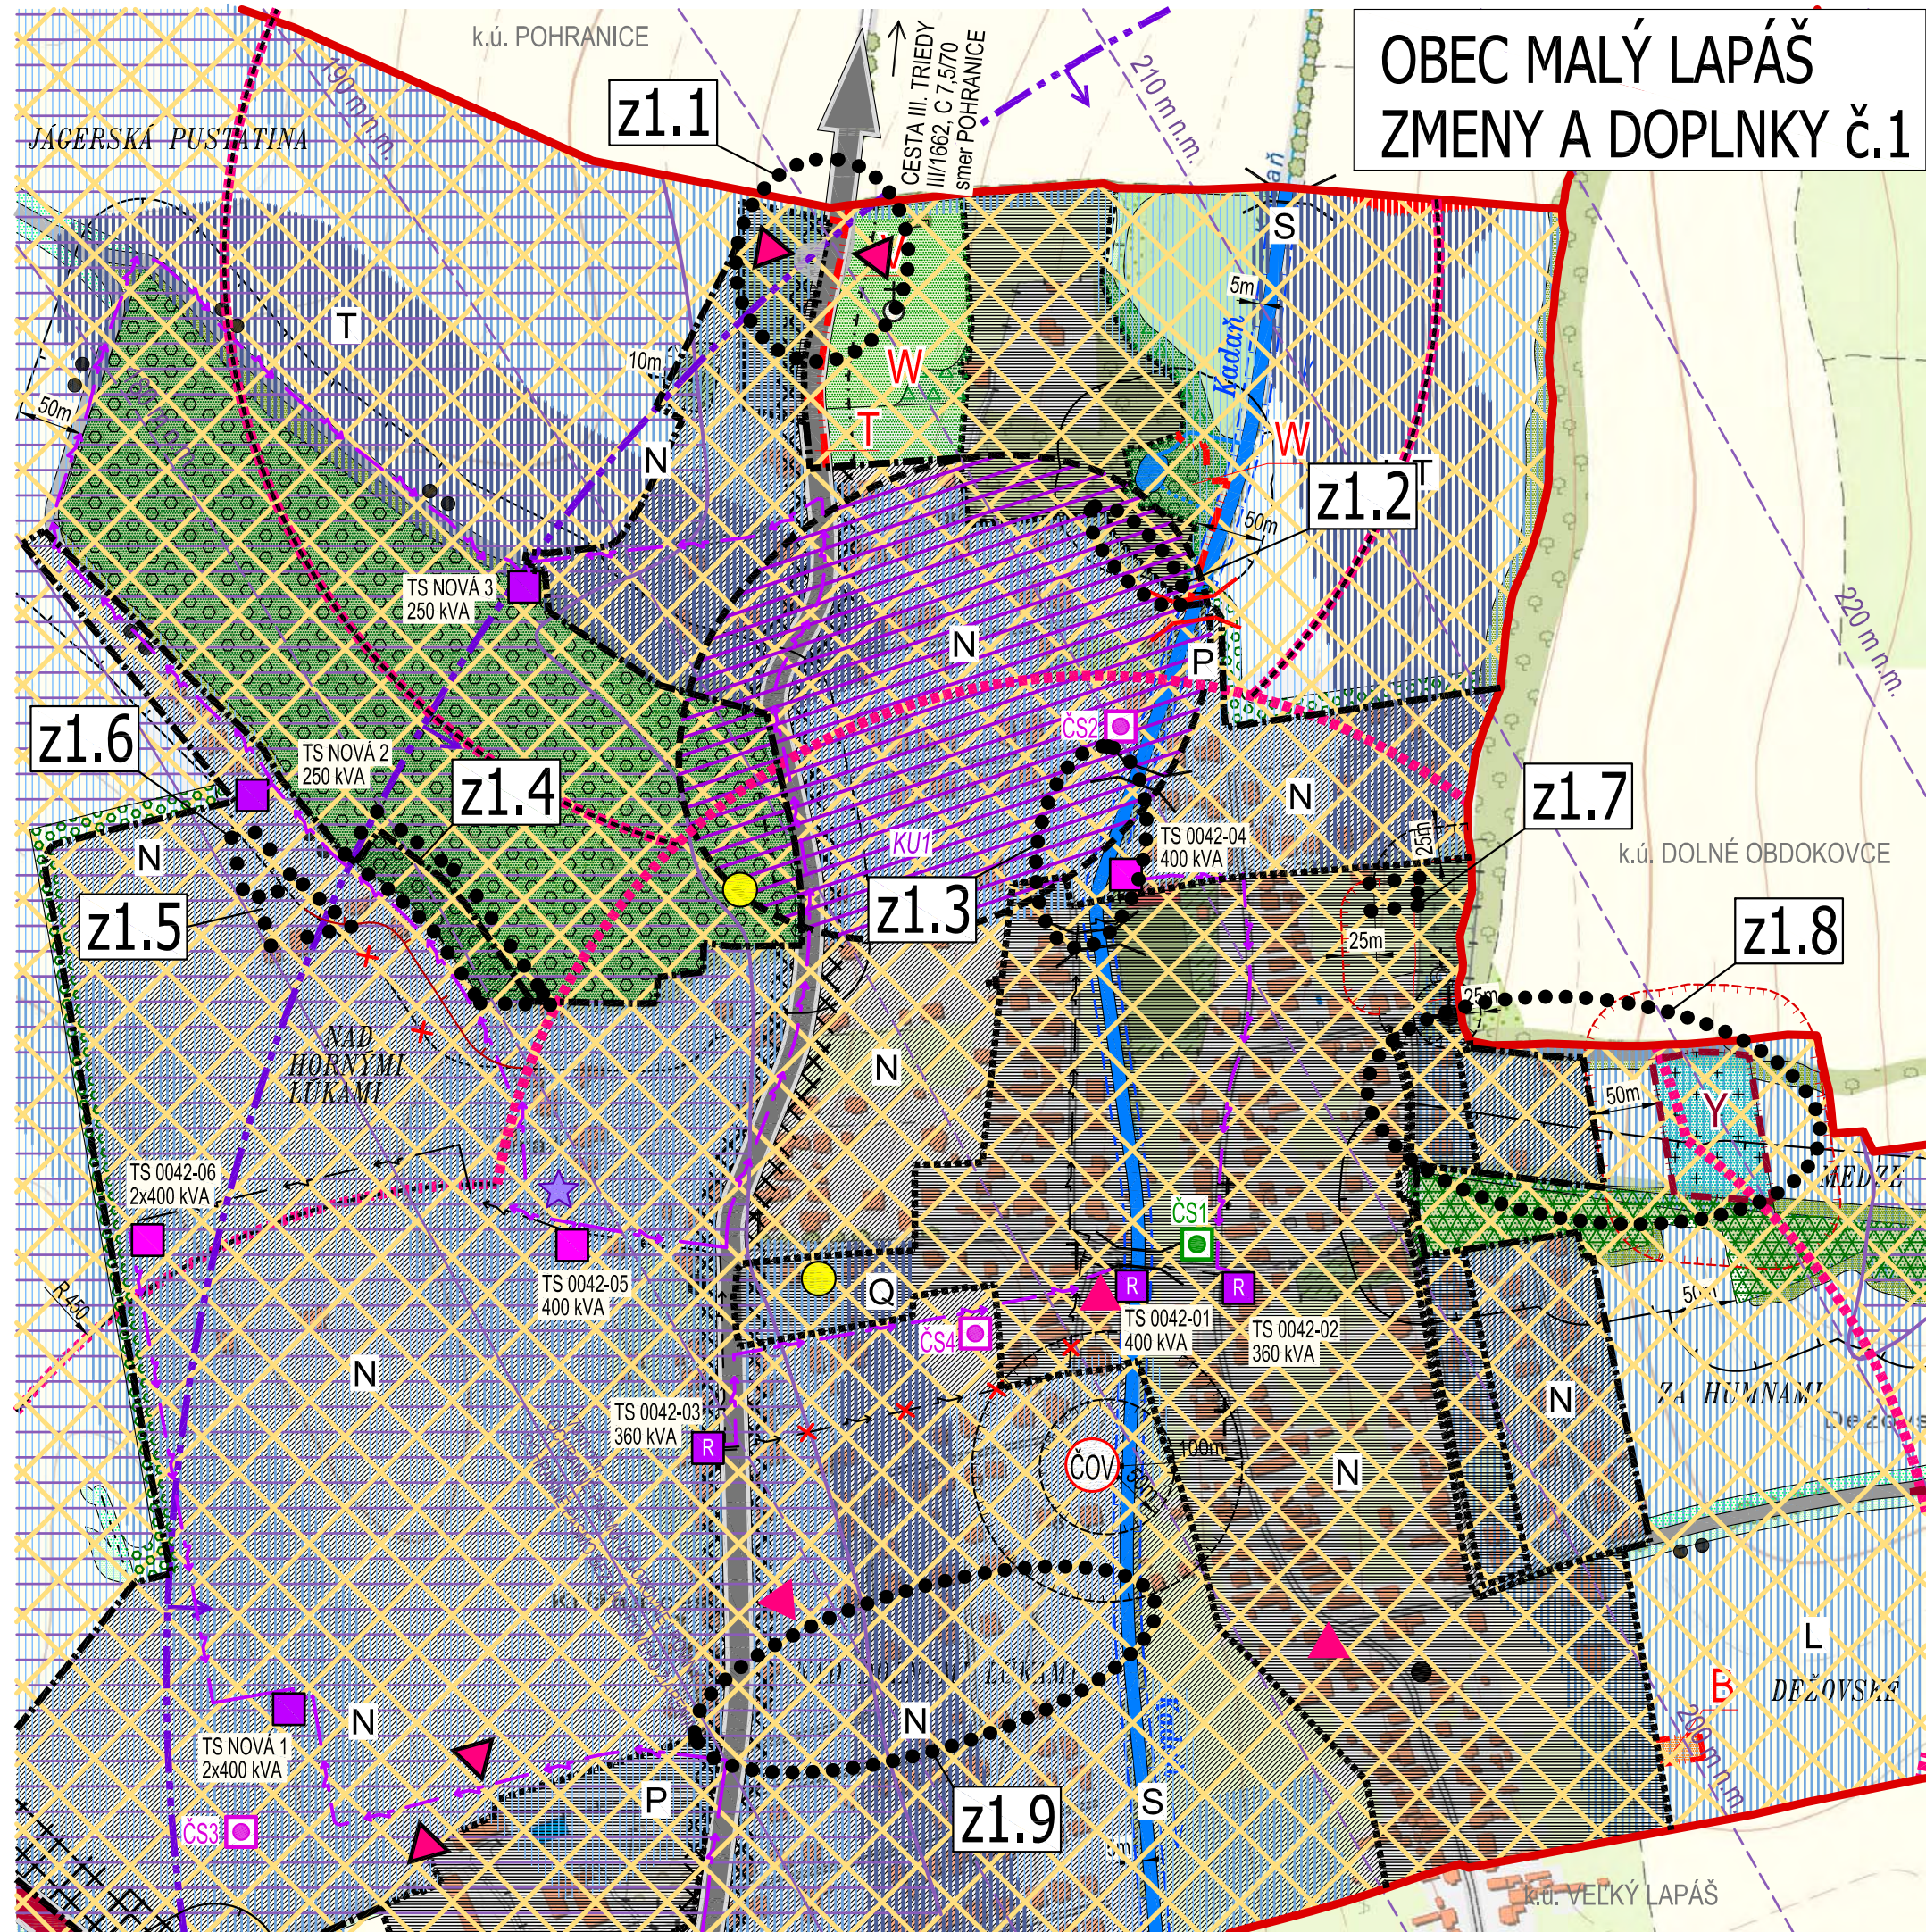


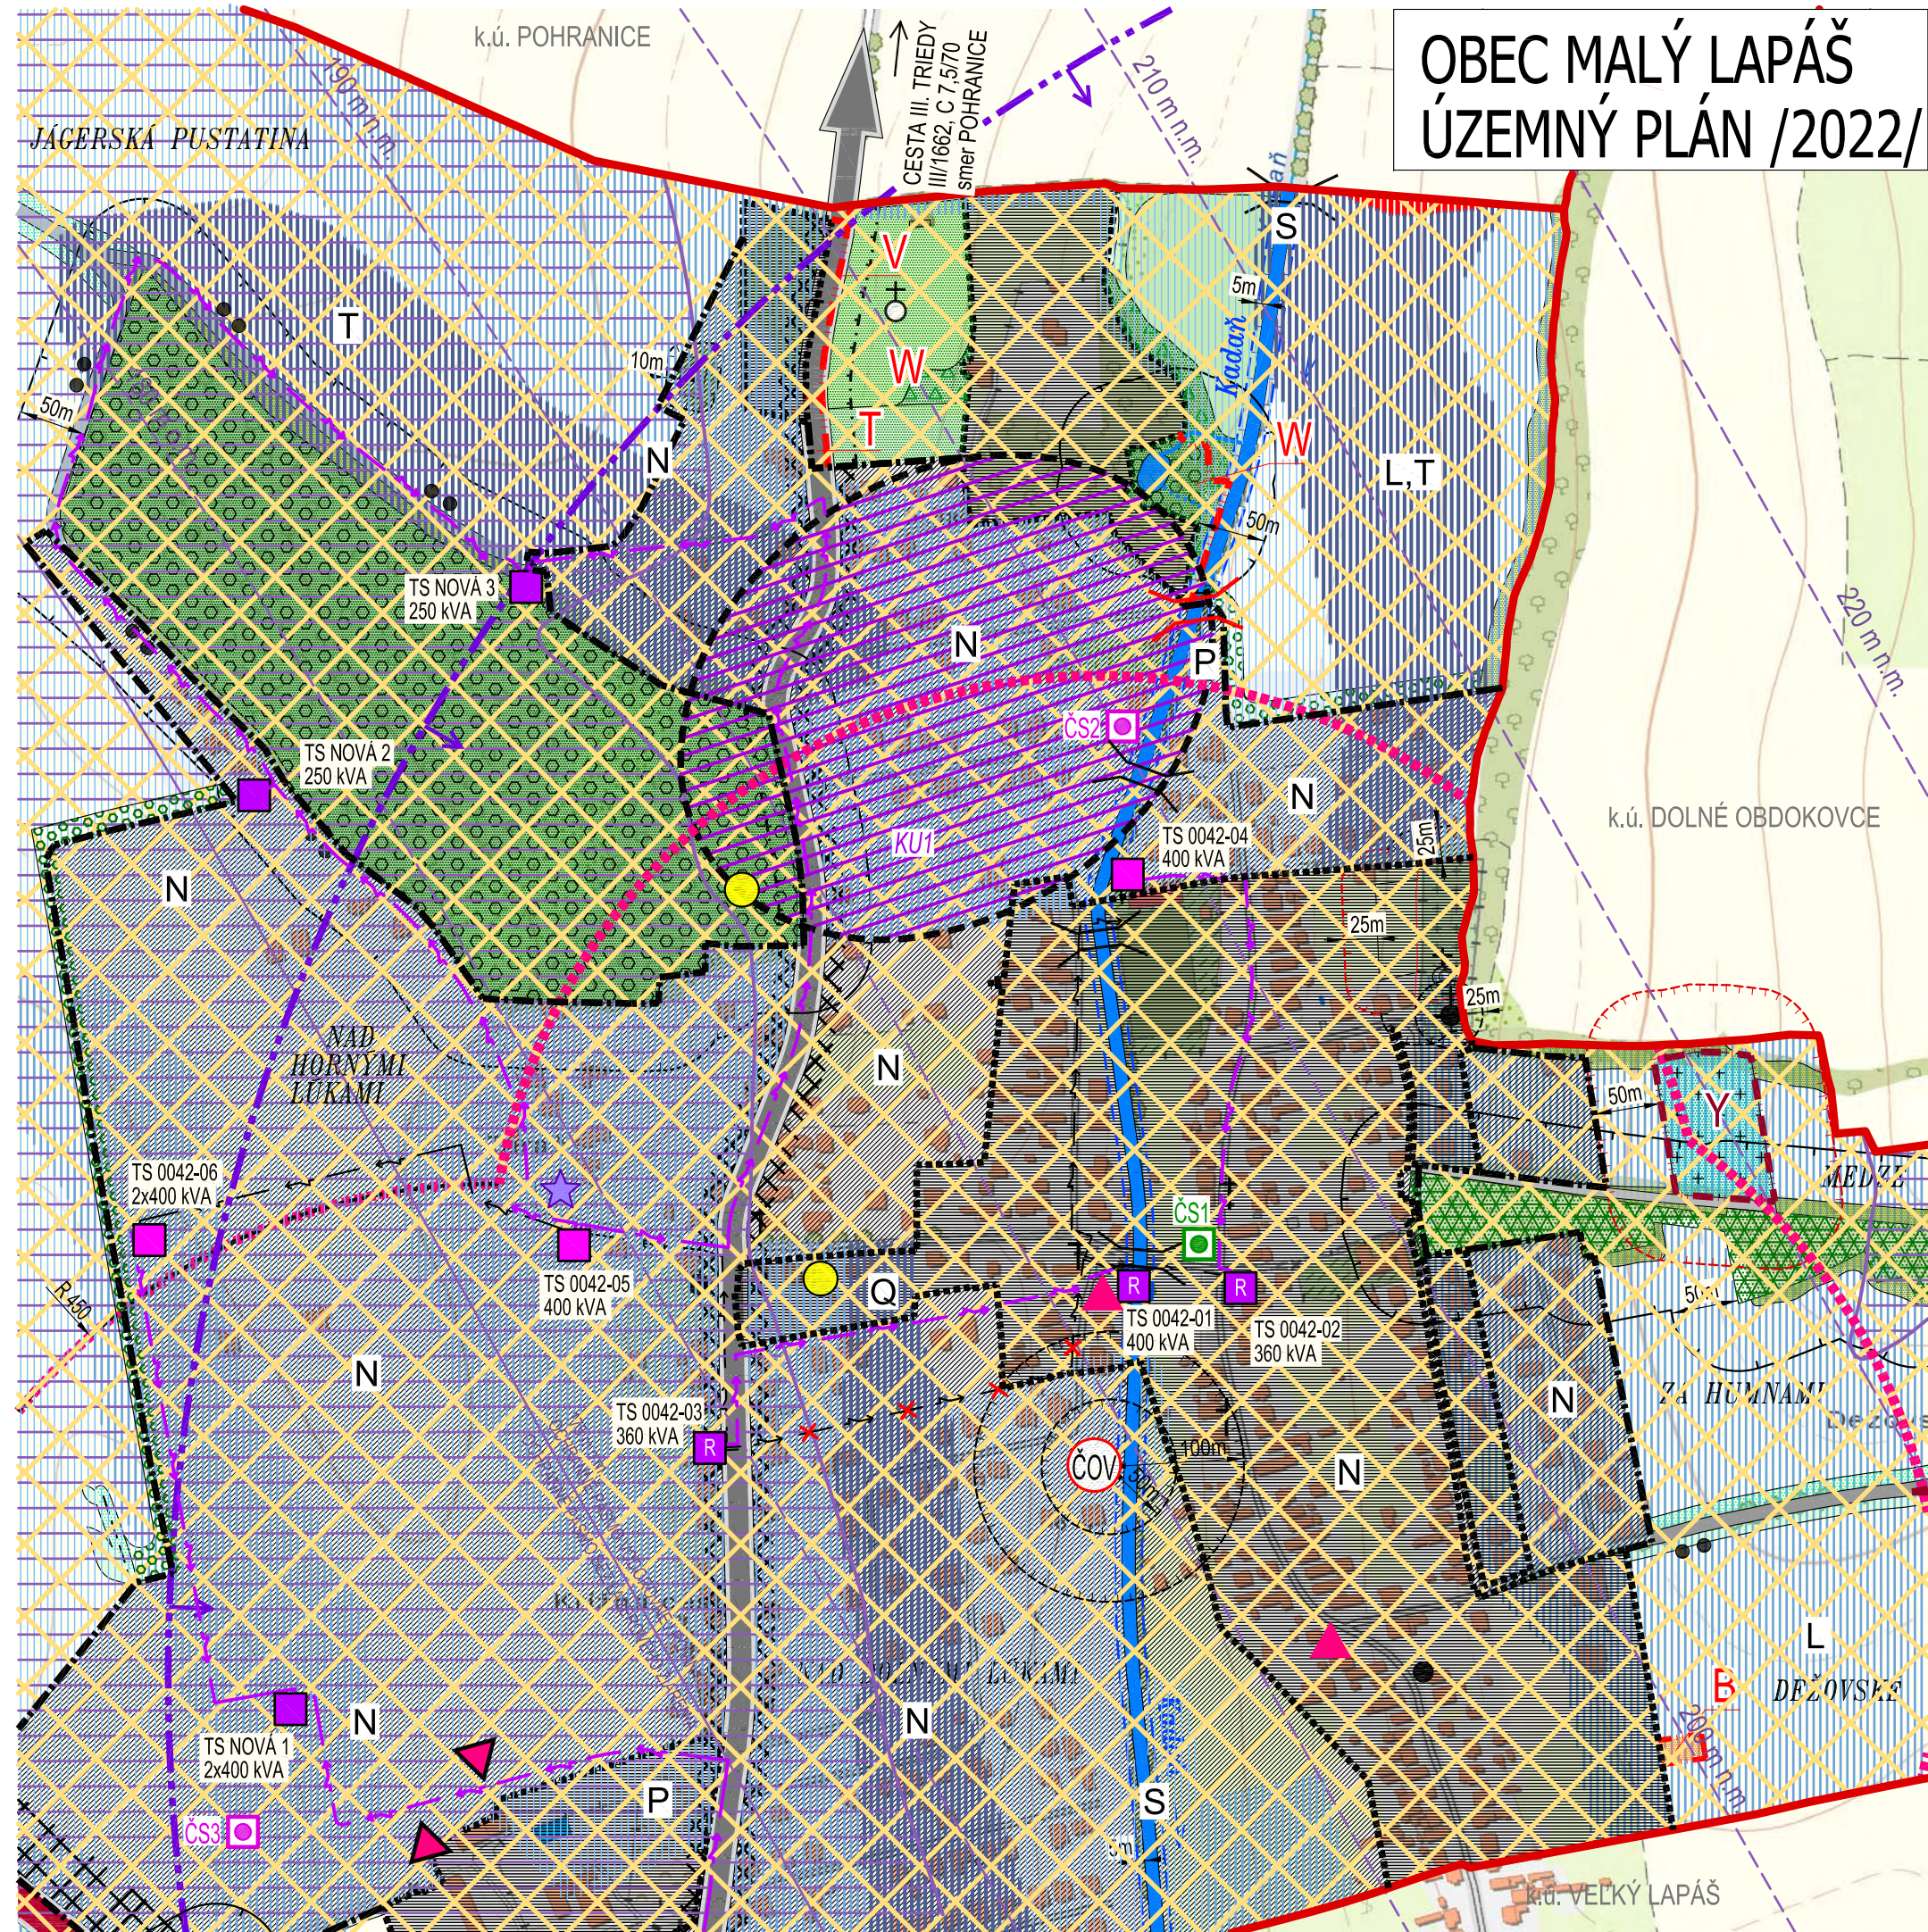

KLAD MAPOVÉHO LISTU V RÁMCI VÝKRESU č.4 k.ú. MALÝ LAPÁŠ

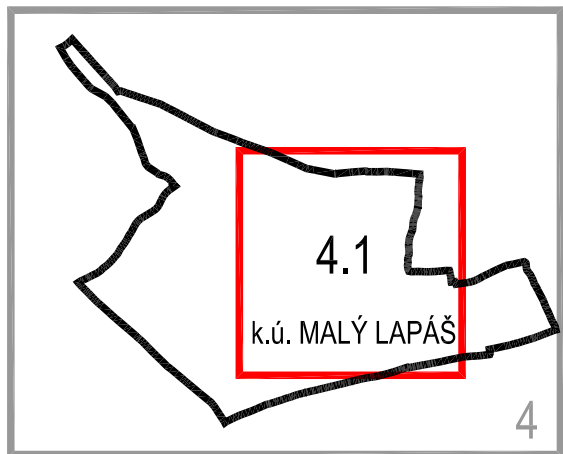

LOKALITY RIEŠENÉ V RÁMCI ZMIEN A DOPLNKOV č.1

- z1.1** OBRATISKO A VÝBOČISKO PRE AUTOBUSOVÚ DOPRAVU, AUTOBUSOVÉ ZASTÁVKY, PEŠIE CHODNÍKY
- z1.2** PREPOJOVACÍ PEŠÍ CHODNÍK (MEDZI UL. BREZOVÁ A UL. JASEŇOVÁ)
- z1.3** PLOCHY A OBJEKTY S FUNKCIOU BÝVANIA - IBV, MIESTNA CESTA, PEŠÍ CHODNÍK POPRÍ POTOKU KADAŇ
- z1.4** PLOCHY A OBJEKTY S FUNKCIOU BÝVANIA - IBV
- z1.5** PLOCHY S FUNKCIOU ŠPORTU A REKREÁCIE
- z1.6** PLOCHY A OBJEKTY S FUNKCIOU BÝVANIA S MOŽNOSŤOU KOMERČNEJ VYBAVENOSTI NA BÁZE IBV
- z1.7** SÚKROMNÁ ZELEN' (ZREDUKOVANÁ PLOCHA POHREBISKA ÚPC F)
- z1.8** PRESUN CESTY, PARKOVISKA A PEŠIEHO CHODNÍKA Z JUHU NA SEVER OD POHREBISKA (ÚPC Y) MIESTNA CESTA V k.ú. DOLNÉ OBDOKOVCE NA ZRUŠENIE
- z1.9** PLOCHY S FUNKCIOU BÝVANIA - IBV, ZMENA ORGANIZÁCIE DOPRAVY






OBLASŤ ZMIEN A DOPLNKOV č.1

ARCHITEKTONICKÝ ATELIER
neutra

OBJEDNÁVATEL: OBEC MALÝ LAPÁŠ, okres NITRA
SPRACOVATEL: NEUTRA - ARCHITEKTONICKÝ ATELIER, FARSKÁ 1, 949 01 NITRA
ZODP. PROJEKTANT: ING. ARCH. PETER MIZIA

MIERKA: 1:5 000
FORMÁT: 4 A4
DÁTUM: 09 / 2026

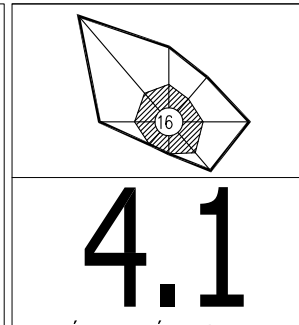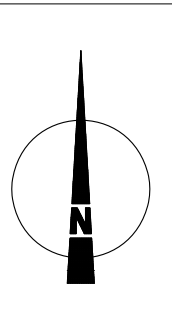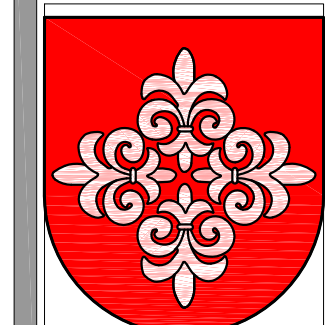

NÁZOV VÝKRESU: KRAJINNOEKOLOGICKÝ PLÁN PRE k.ú. OBCE MALÝ LAPÁŠ
STRESOVÉ JAVY A ZDROJE