
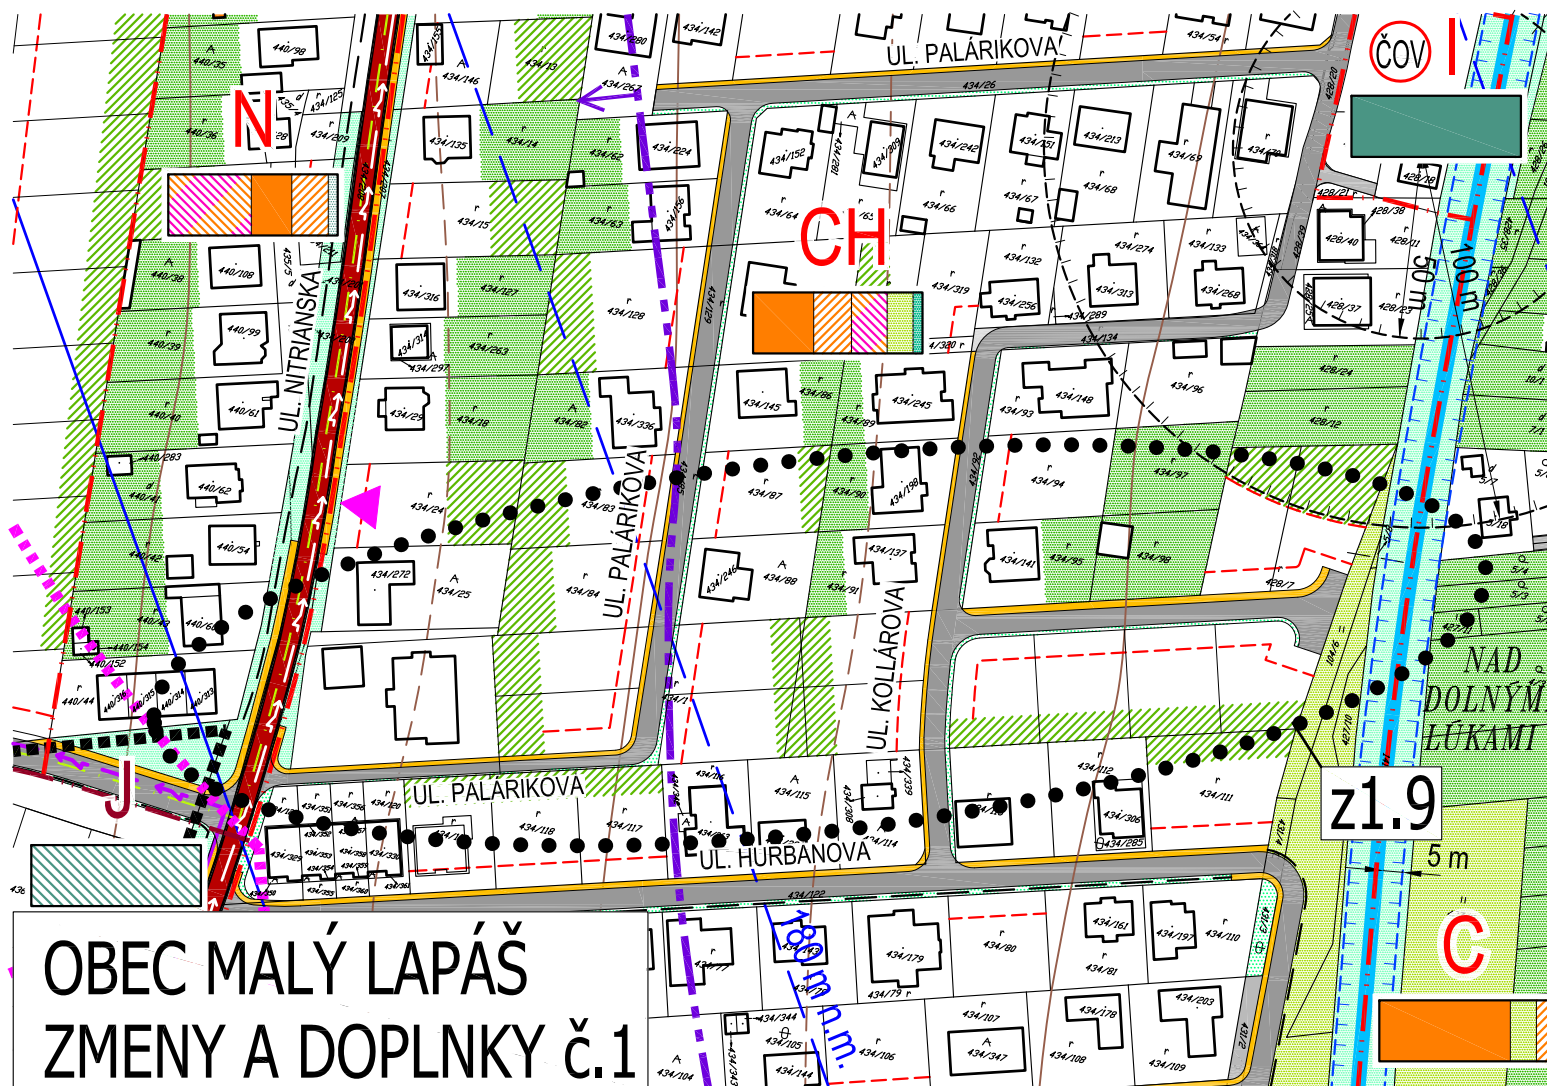
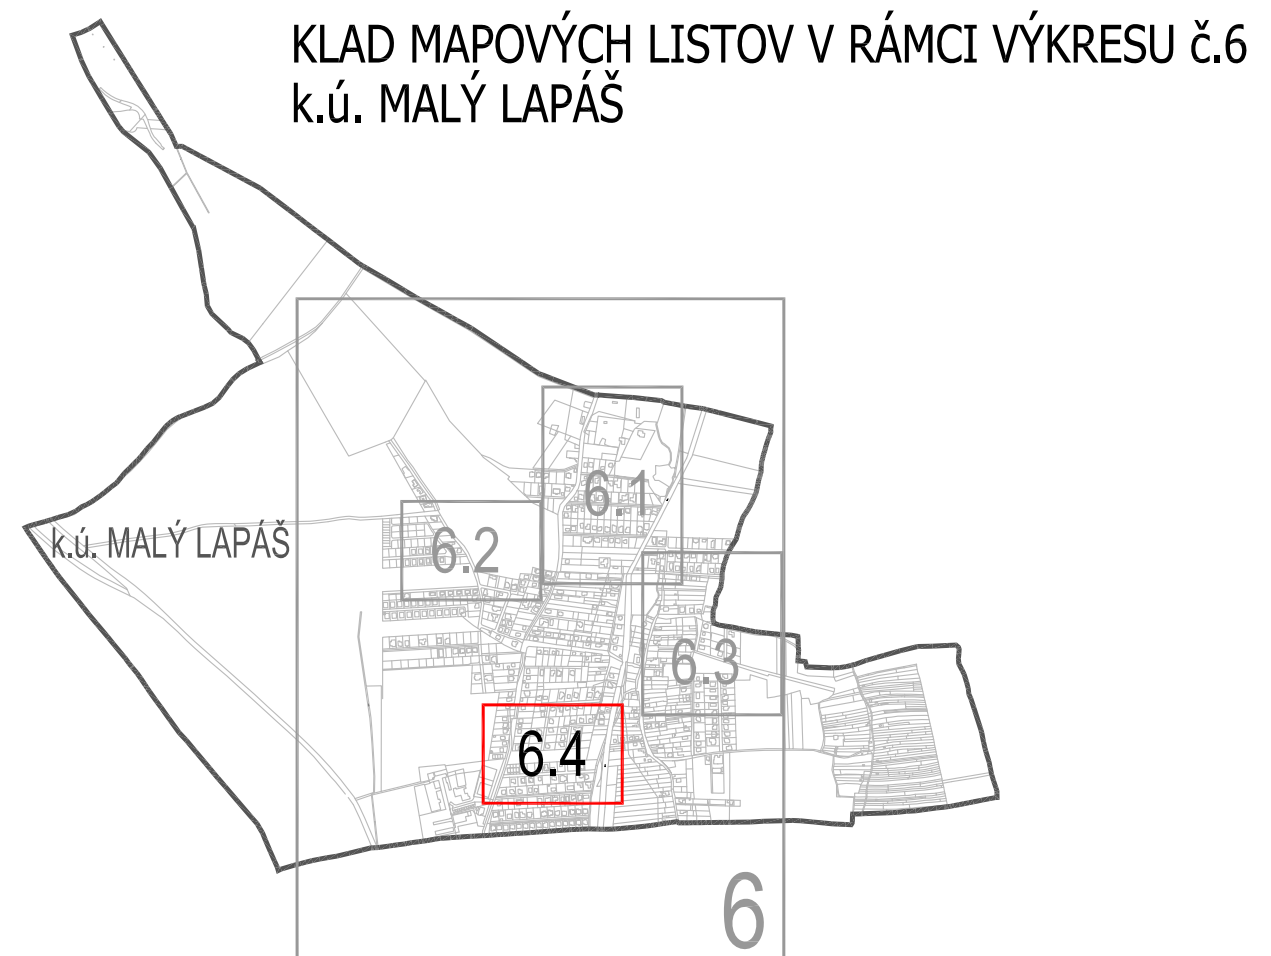


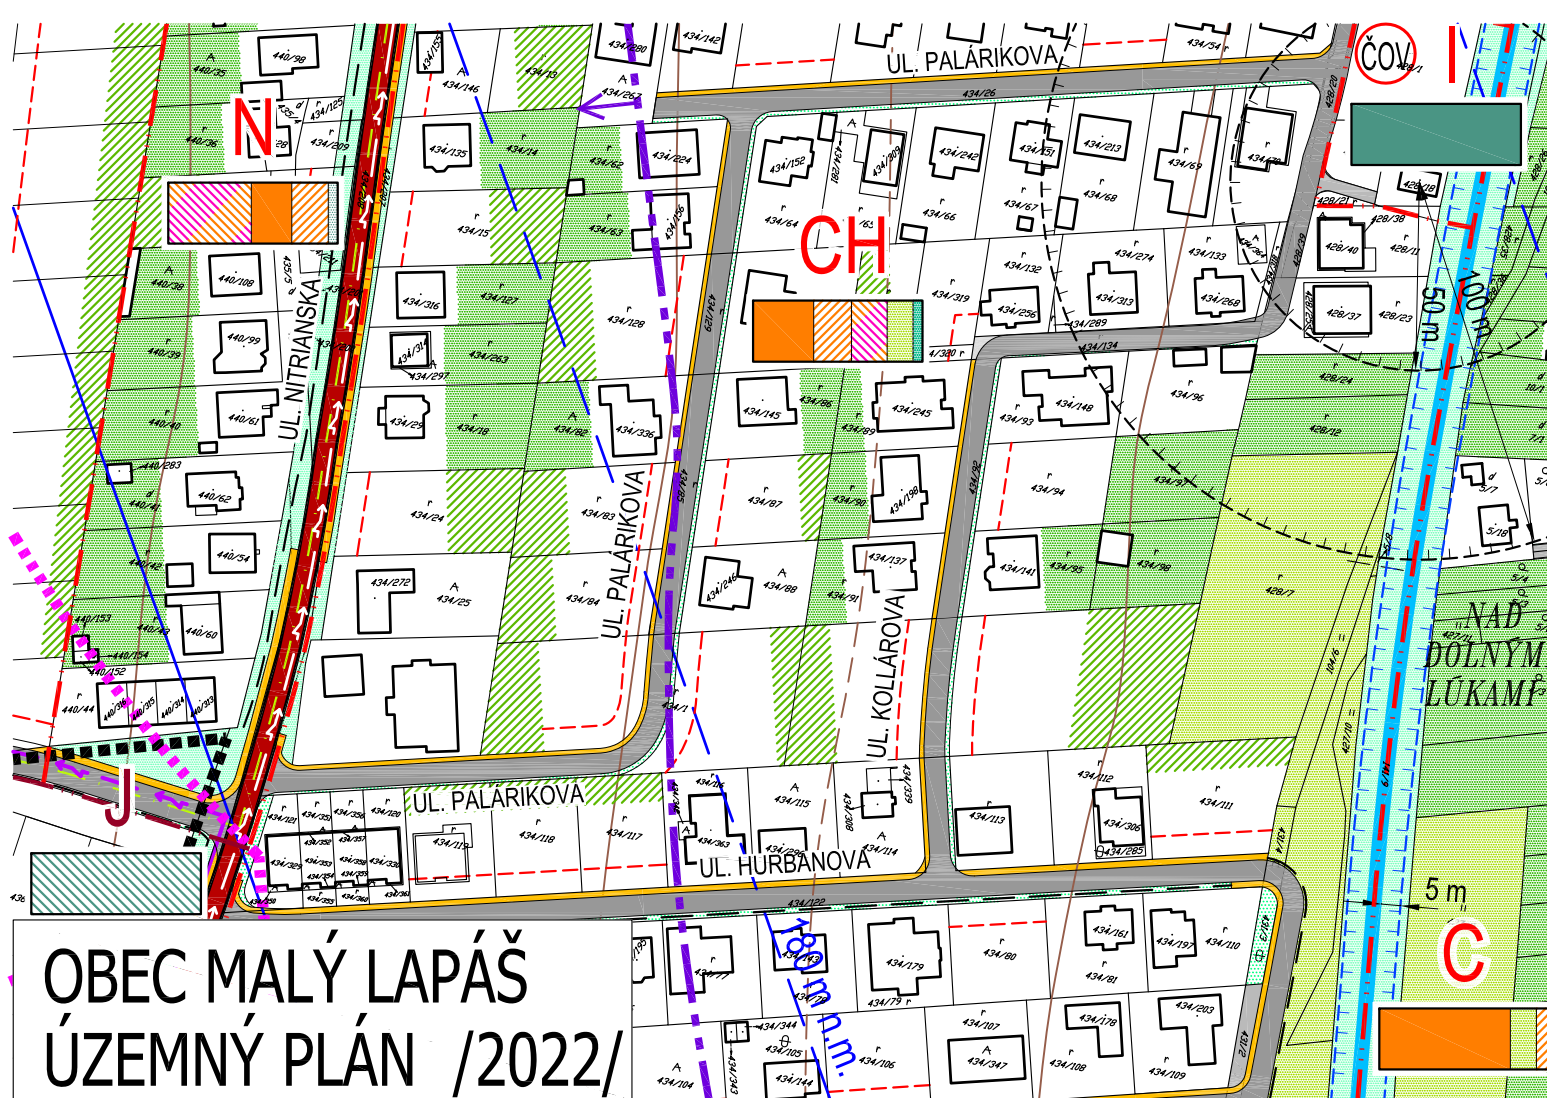




z1.9 PLOCHY S FUNKCIOU BÝVANIA - IBV, ZMENA ORGANIZÁCIE DOPRAVY

● OBLASŤ ZMIEN A DOPLNKOV č.1

ARCHITEKTONICKÝ ATELIER
neutra

OBJEDNÁVATEL: OBEC MALÝ LAPÁŠ, okres NITRA
SPRACOVATEL: NEUTRA - ARCHITEKTONICKÝ ATELIER, FARSKÁ 1, 949 01 NITRA
ZODP. PROJEKTANT: ING. ARCH. PETER MIZIA

MIERKA: 1:2 000
FORMÁT: 2 A4
DÁTUM: 09 / 2026

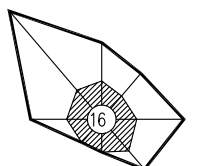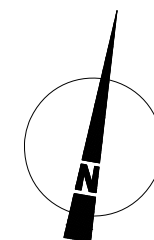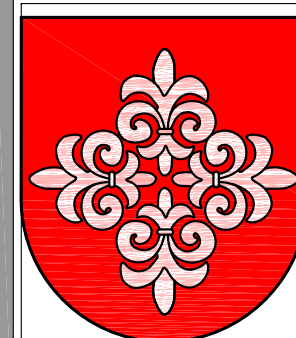

6.4
VÝREZ Z VÝKRESU č.6

NÁZOV VÝKRESU: **VÝKRES ORGANIZÁCIE A REGULÁCIE ÚZEMIA**