

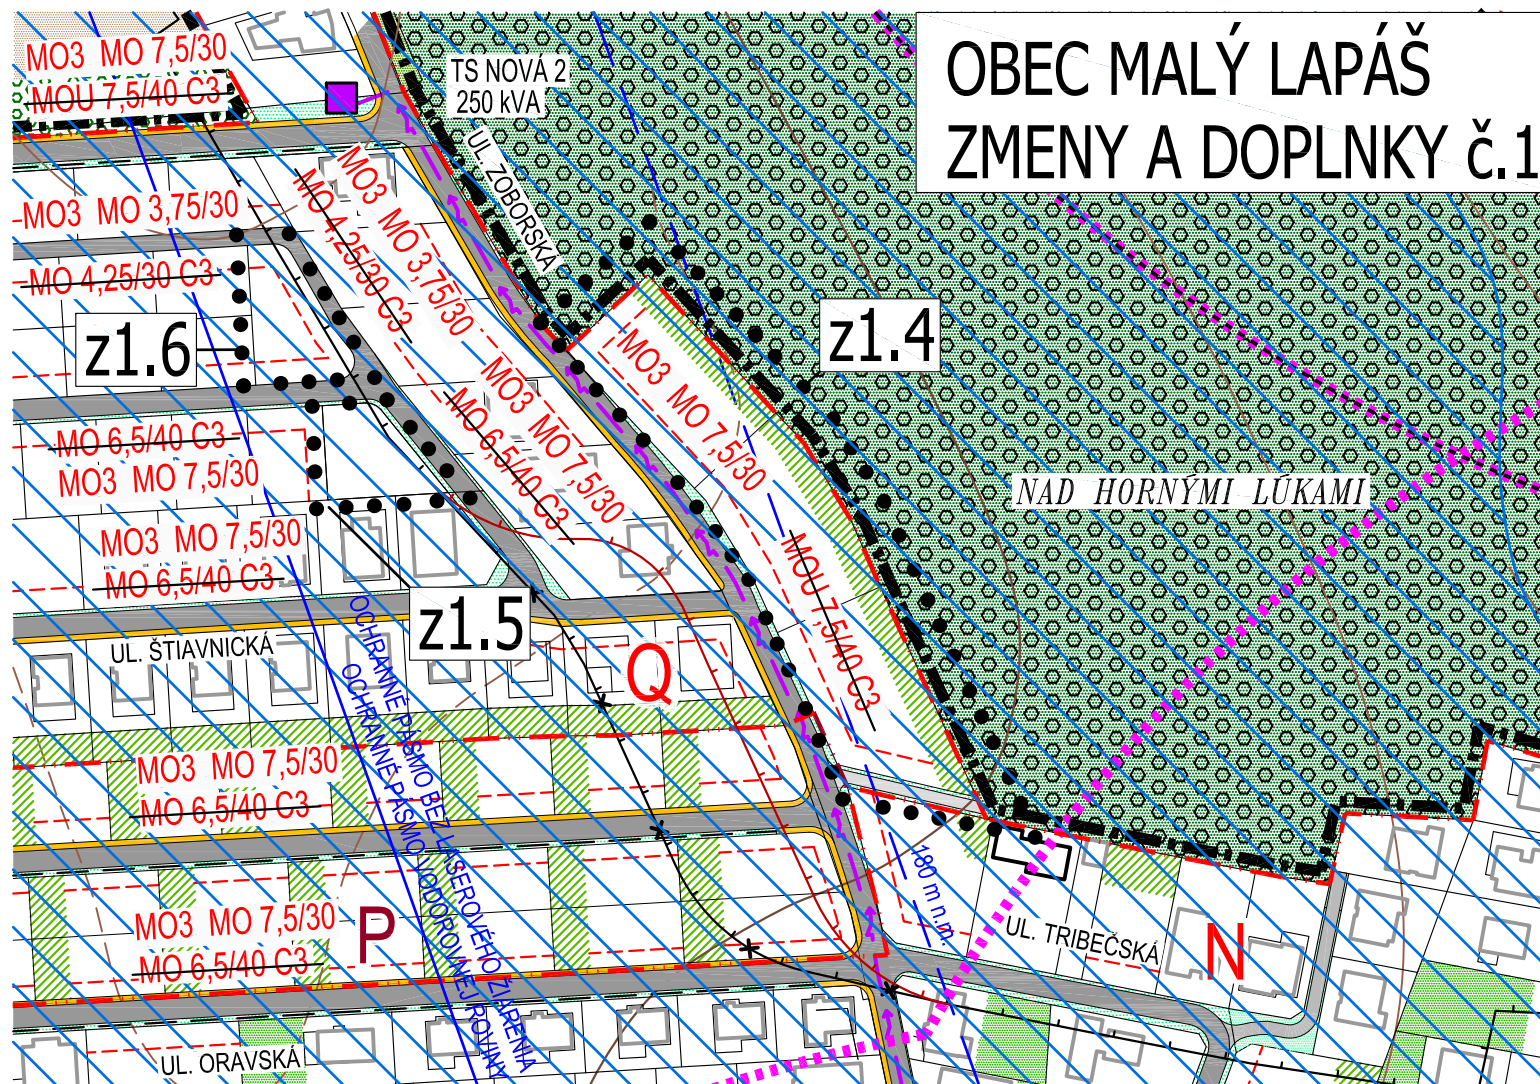
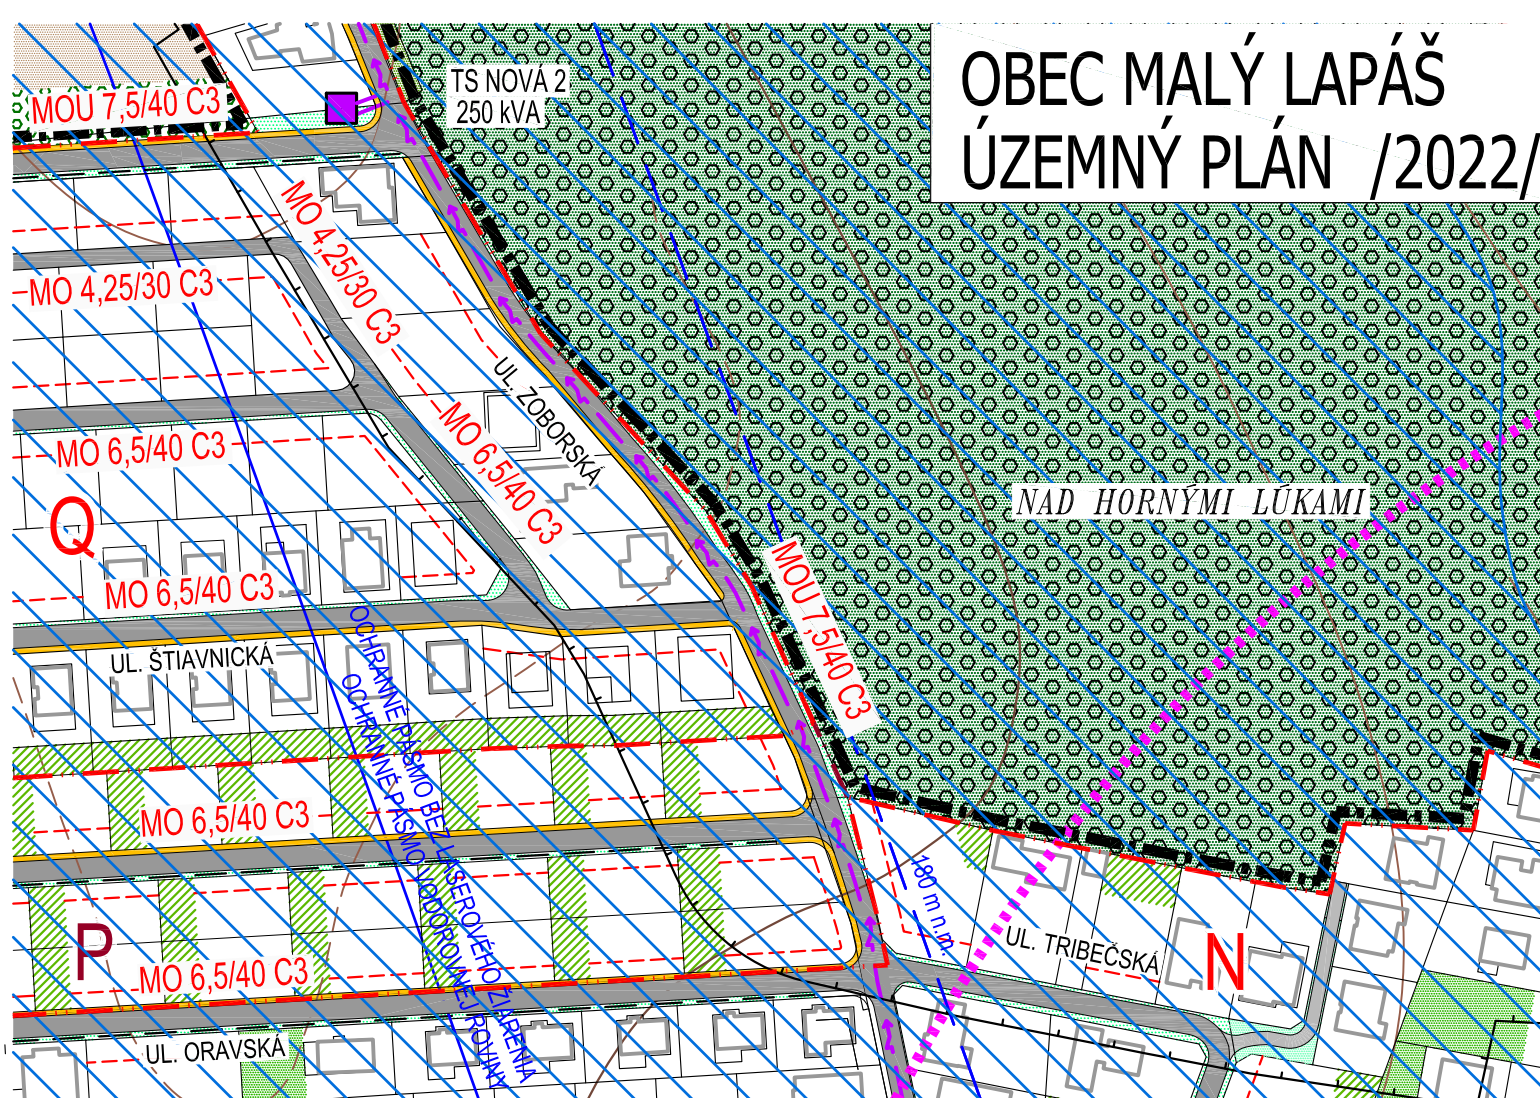


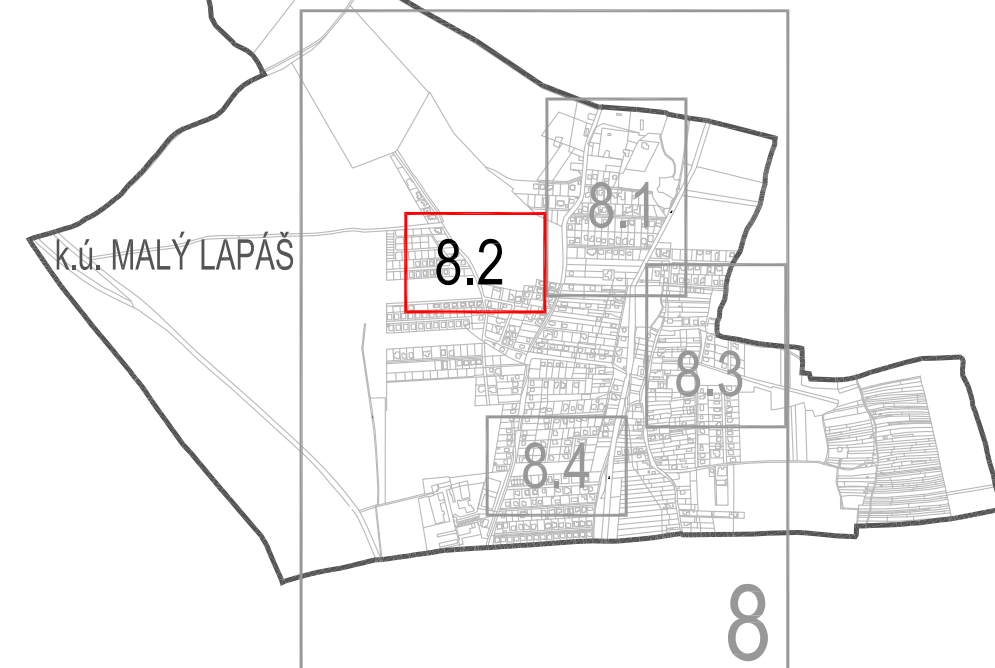

KLAD MAPOVÝCH LISTOV V RÁMCI VÝKRESU č.8 k.ú. MALÝ LAPÁŠ

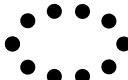

- z1.4** PLOCHY A OBJEKTY S FUNKCIOU BÝVANIA - IBV
- z1.5** PLOCHY S FUNKCIOU ŠPORTU A REKREÁCIE
- z1.6** PLOCHY A OBJEKTY S FUNKCIOU BÝVANIA
S MOŽNOSŤOU KOMERČNEJ VYBAVENOSTI NA BÁZE IBV




 OBLASŤ ZMIEN A DOPLNKOV č.1

ARCHITEKTONICKÝ ATELIER

neutra

OBJEDNÁVATEĽ: OBEC MALÝ LAPÁŠ, okres NITRA
SPRACOVATEĽ: NEUTRA - ARCHITEKTONICKÝ ATELIER, FARSKÁ 1, 949 01 NITRA
ZODP. PROJEKTANT: ING. ARCH. PETER MIZIA

MIERKA: 1:2 000
FORMÁT: 2 A4
DÁTUM: 09 / 2026

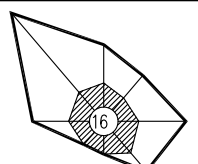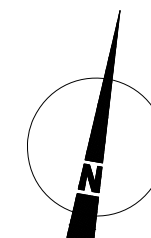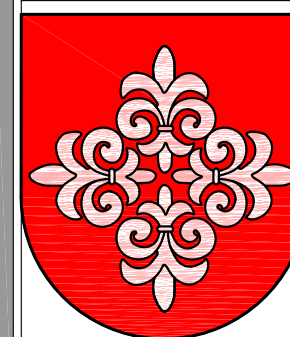

8.2

VÝREZ Z VÝKRESU č.8

NÁZOV VÝKRESU: **VÝKRES VEREJNÉHO DOPRAVNÉHO VYBAVENIA**